




1. kerros

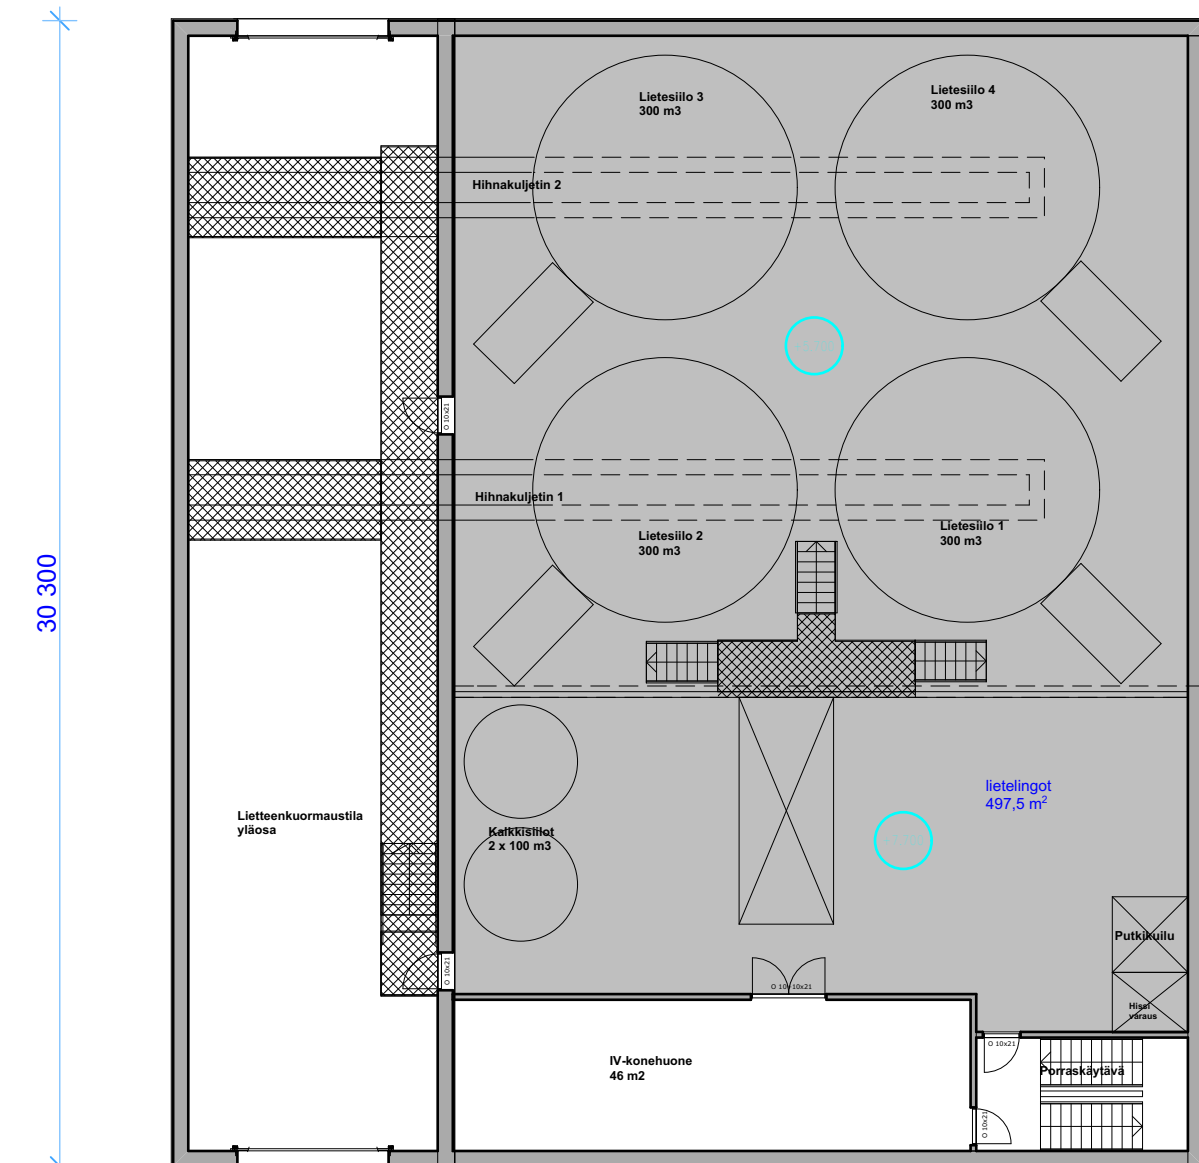

2. kerros

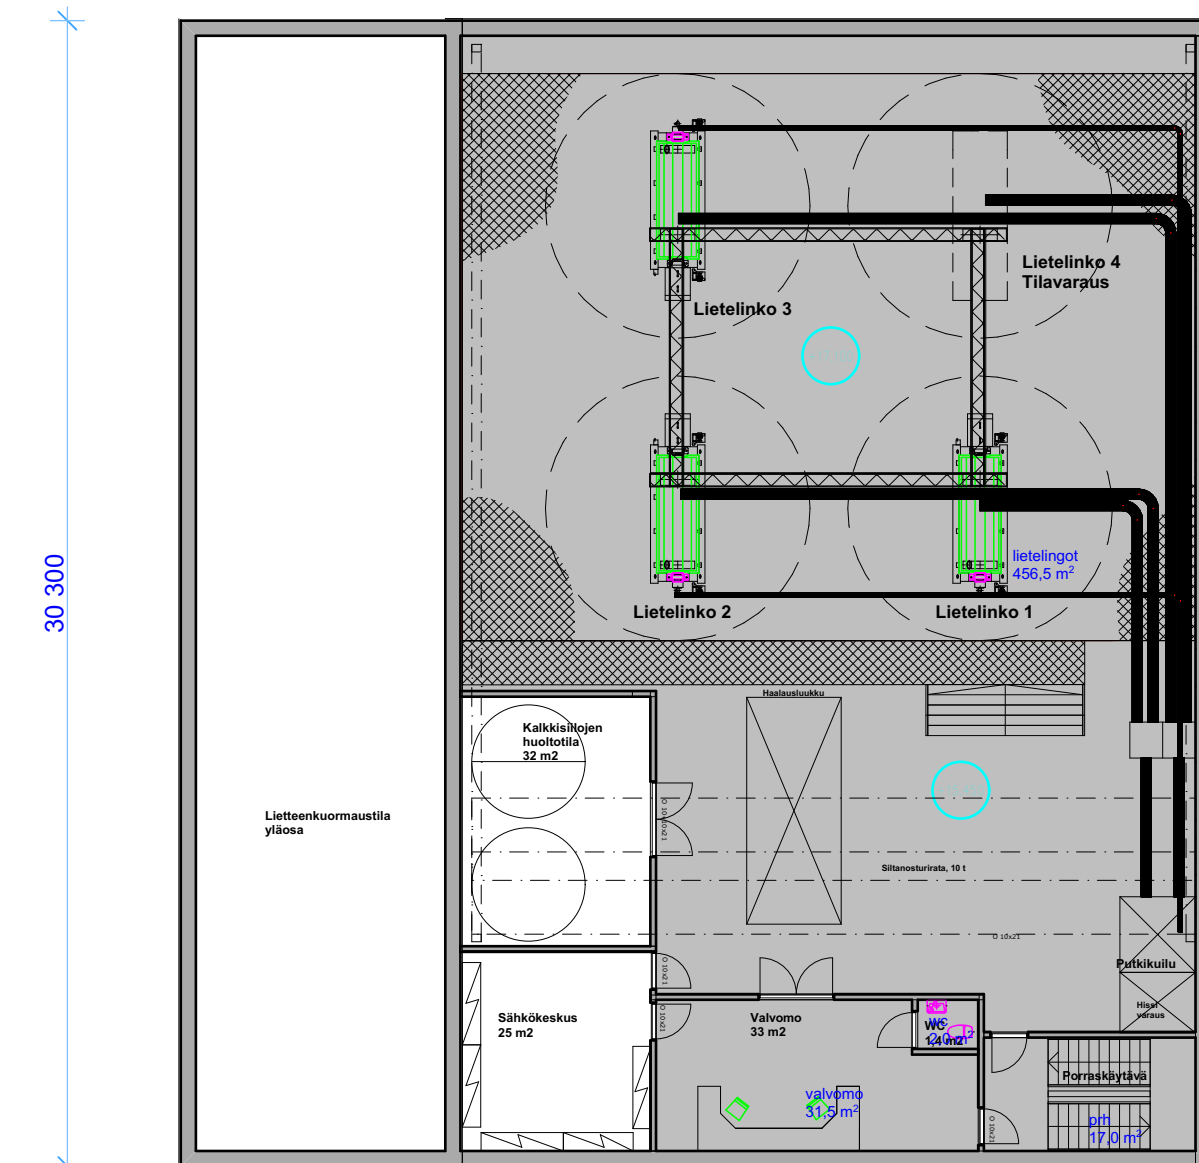

3. kerros

Rev.	Pvm	Selitys	Suunnittelija	Tarkastaja	Hyväksyjä
RAMBOLL Ramboll Finland Oy PL 718, Pakkahuoneenaukio 2 33101 Tampere puh. 020 755 611			Dokumenttityyppi Luonnokset		
Mittakaava 1:200		Paperin koko 1050x297	Sivumäärä 1		
		Arkistotunnus 2/16667	Positiotunnus —		
Suun. Heli Laakkonen		Pvm. 25.09.2015			
Tark. X		Pvm. X			
Otsikko YLEISSUUNNITELMA Lietteenkäsittelyrakennus, pohjat		Hyv. X		Pvm. X	
		Dokumenttinumero 10030			
Korvaa	Korvattu		Hävityspvm		