


Purkutunneli, pituusleikkaus
Mittakaava 1:500/1:5000

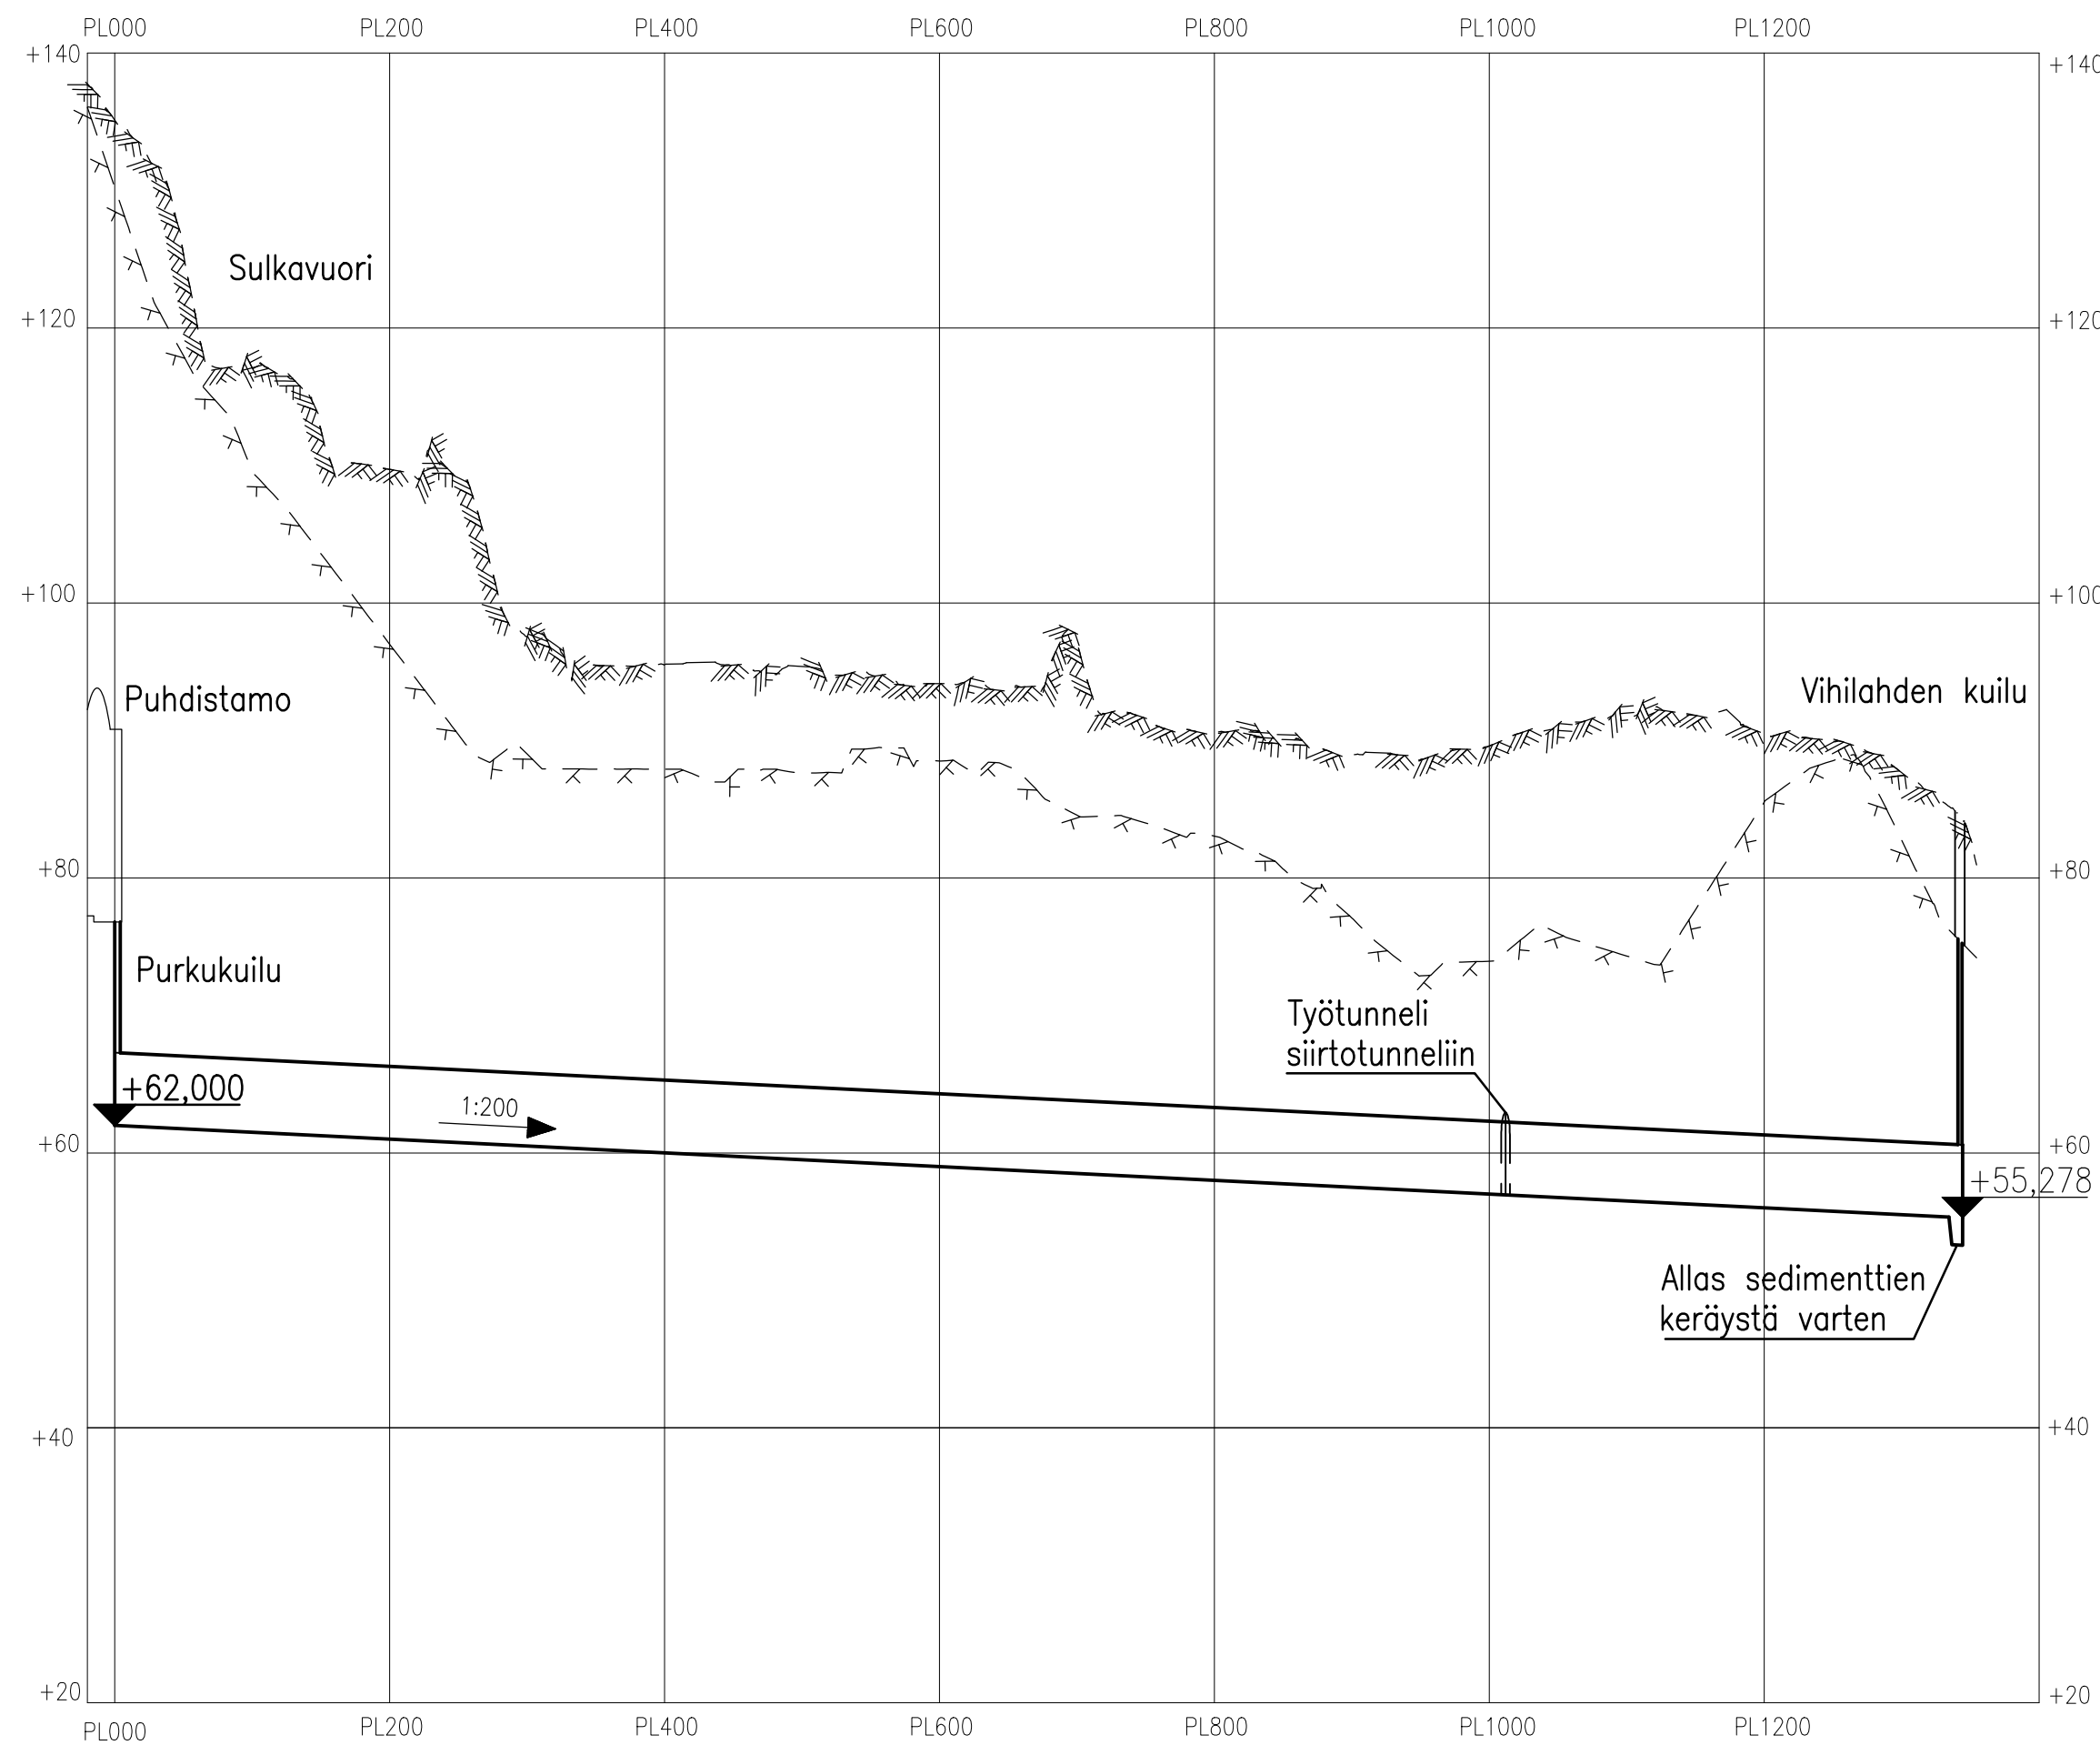

Maanpinnan arvioitu korkeusasema, perustuu maanpinnan laserkeilausaineistoon.

Kalliopinnan arvioitu korkeusasema. Korkeusviiva on laadittu kolmioimalla lineaarisesti kalliiovarmistettujen tutkimuspisteiden välit kalliopintatulkintojen tasolta.

K.osa/Kylä	Kortteli/Tila	Tontti/Rnro	Viranomaisen arkistointimerkintöjä varten
Rakennustunnus	Tasokoordinaattijärjestelmä/Korkeusjärjestelmä ETRS-GK24/N2000		
Rakennustoimenpide	Piirustuslaji	Juoks.nro	
Uudisrakennus	Kalliorakennuspiirustus		
Rakennuskohde	Piirustuksen sisältö	Mittakaava	
Pirkanmaan Keskuspuhdistamo Tampere	Puhdistetun jäteveden purkutunneli	1:500/1:5000	
Louhinta			
Suunn.ala	Työnro	Piir.nro	Muutos
KAT		1372-2203	-
Laulukuja 4, 00420 Helsinki, Puh 09 530 6540, www.sroy.fi			
Piirt. A. Alatalo	Suunn. V-M Matikainen		
Tark. K. Hollmén	Hyv. V-M Matikainen		
Päiväys, vastaava suunnittelija ja nimen selvennys 30.6.2015 Vesa-Matti Matikainen			Rakennuttaja Tampereen Vesi
Tiedosto KAT_1372-2203.dwg			