


Ajotunneli, pituusleikkaus
Mittakaava 1:500

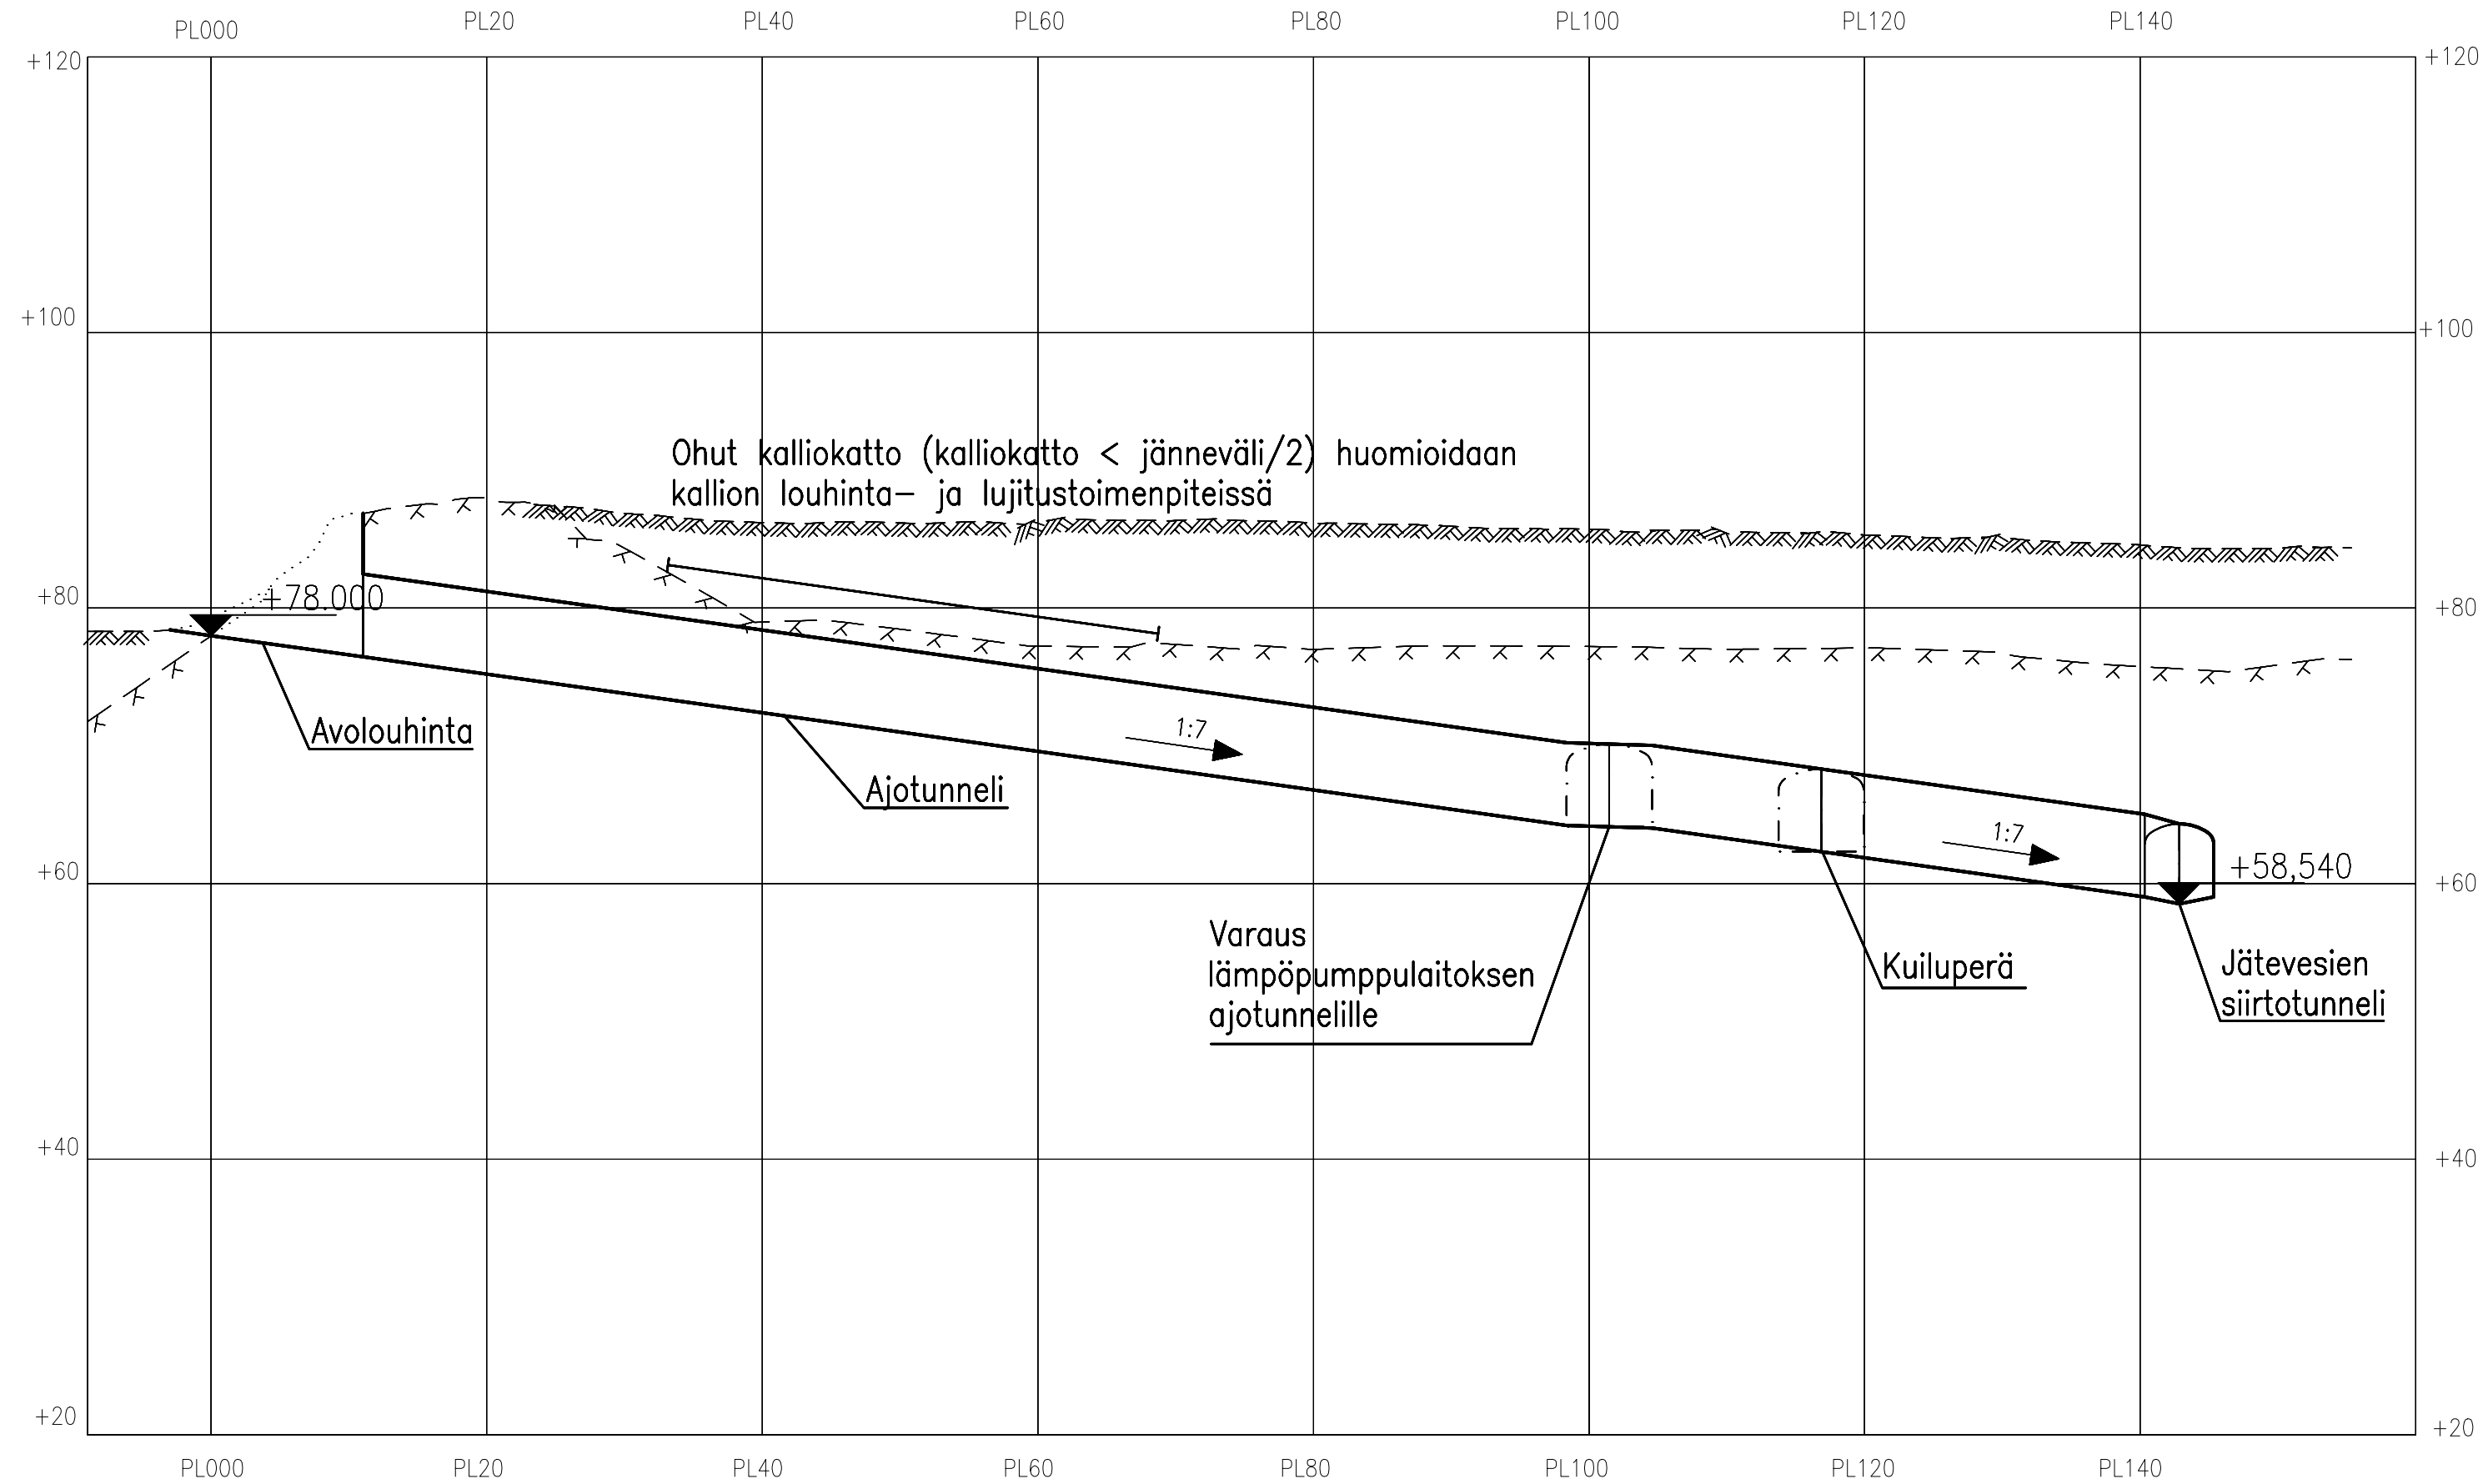

K.osa/Kylä	Kortteli/Tila	Tontti/Rnro	Viranomaisen arkistointimerkintöjä varten	
Rakennustunnus	Tasokoordinaattijärjestelmä/Korkeusjärjestelmä ETRS-GK24/N2000			
Rakennustoimenpide	Piirustuslaji	Juoks.nro		
Uudisrakennus	Kalliorakennuspiirustus			
Rakennuskohde	Piirustuksen sisältö	Mittakaava		
Pirkanmaan Keskuspuhdistamo Tampere	Vihilanden ajotunneli Pituusleikkaus Louhinta	1:500		
Suunn.ala	Työnro	Piir.nro	Muutos	
		KAT	1372-2204	-
Laulukuja 4, 00420 Helsinki, Puh 09 530 6540, www.sroy.fi				
Piiri: A. Alatalo	Suunn: V-M Matikainen	Tiedosto KAT_1372-2204.dwg		
Tark: K. Hollmén	Hyv: V-M Matikainen	Rakennuttaja		
Päiväys, vastaava suunnittelija ja nimen selvitys 30.6.2015 Vesa-Matti Matikainen		Tampereen Vesi		