




JULKISIVU KOILLISEEN

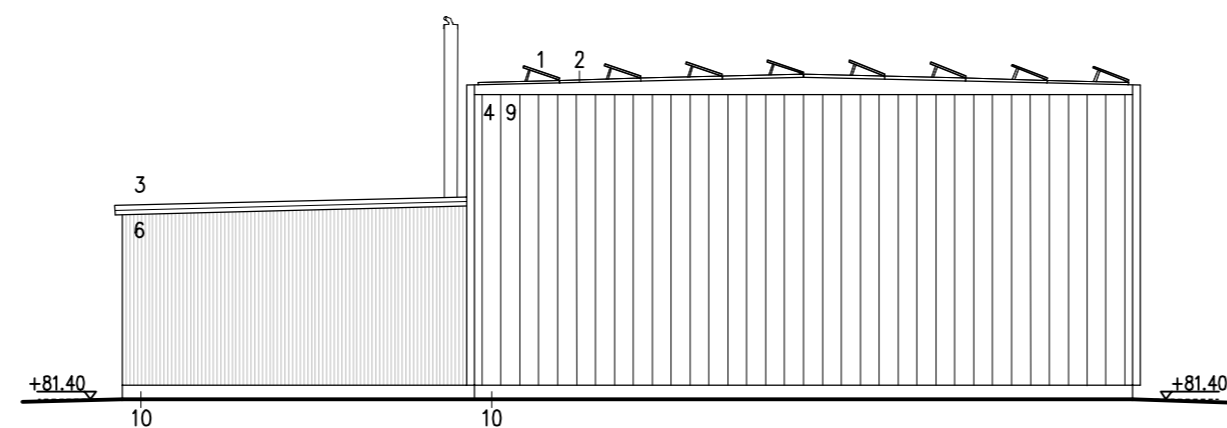

JULKISIVU LUOTEeseen

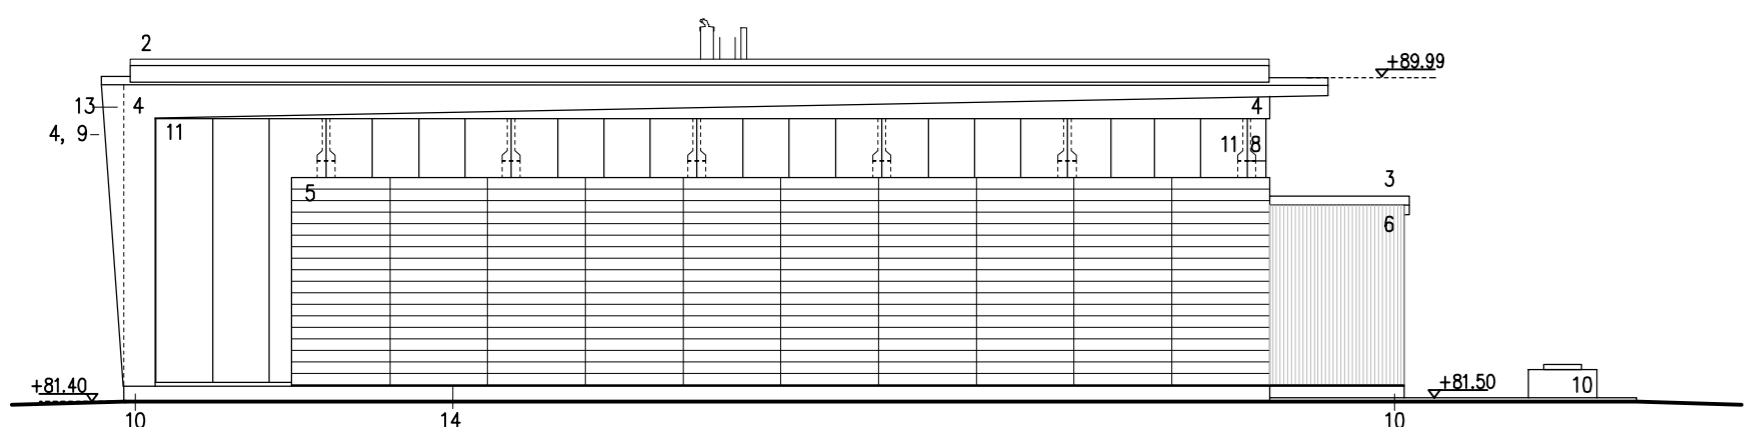

JULKISIVU LOUNAASEEN

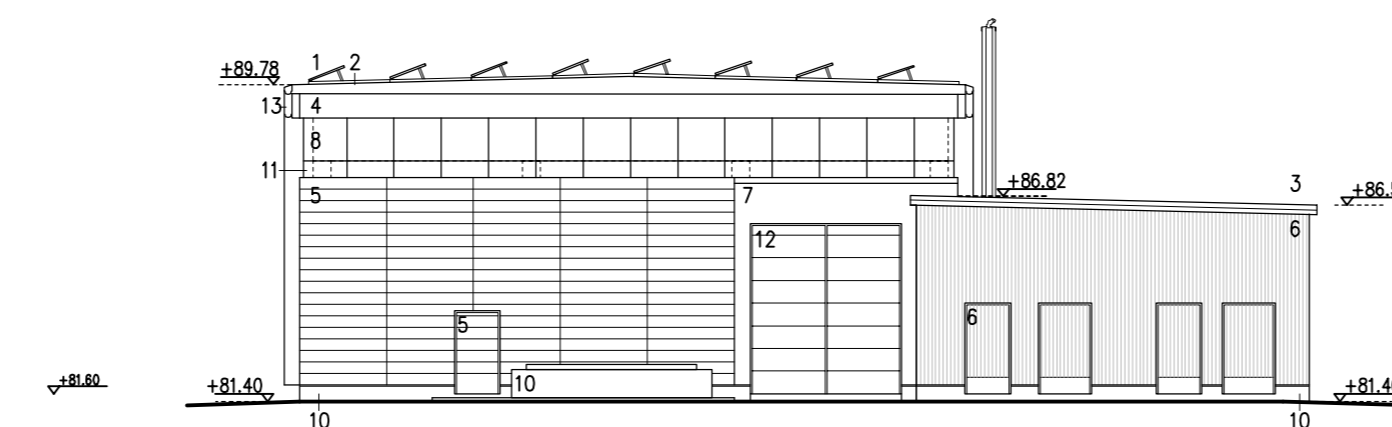

JULKISIVU KAAKKOON

JULKISIVUMATERIAALIT

1. aurinkokeräin
2. huopakate, tumma harmaa
3. ruohokatto
4. kuparilevy
5. kuparikasetti
6. kuparisäleikkö, tausta maalattu mustaksi
7. metalli maalattu RAL 7021, mustanharmaa
8. julkisivulasi, pintalistaton järjestelmä, väri palkin mukaan
9. viherseinä/villiviini
10. betoni, luonnonväri
11. lasi kirkas, pintalistaton järjestelmä
12. metalliovi, polttomaalattu RAL 7021, mustanharmaa
13. räystäs ja rakenteellinen vedenpoisto, kupari
14. pellitykset, kupari

-	-	-	-	-	-
-	-	-	-	-	-
-	-	-	-	-	-
-	-	-	-	-	-
-	-	-	-	-	-
-	-	-	-	-	-
A	XX.YY.2015	muutos	T Juva	T Tarkastaja	Harri Hyväksyjä
Rev.	Pvm	Selitys	Suunnittelija	Tarkastaja	Hyväksyjä

 Pöyry Finland Oy, Jaakonkatu 3, P.O. Box 52 01621 Vantaa	Dokumenttityyppi <b>Pääpiirustus</b>	
	Mittakaava 1:200	Paperin koko
	Arkistotunnus	Positiotunnus
	Suun. T Kuusisto	Pvm. 31.8.2020
	Tark. K Näkki	Pvm. 31.8.2020
	Hyv. J Antikainen	Pvm. 10.7.2020
Otsikko VIINIKANLAHTI, TAMPERE Jätevedenpumppaamo Julkisivut	Dokumenttinumero <b>200_ARK_JUL_001</b>	Rev.
Korvaa	Korvattu	Hävityspvm