LEIKKAUS C – C
1:100/1:100

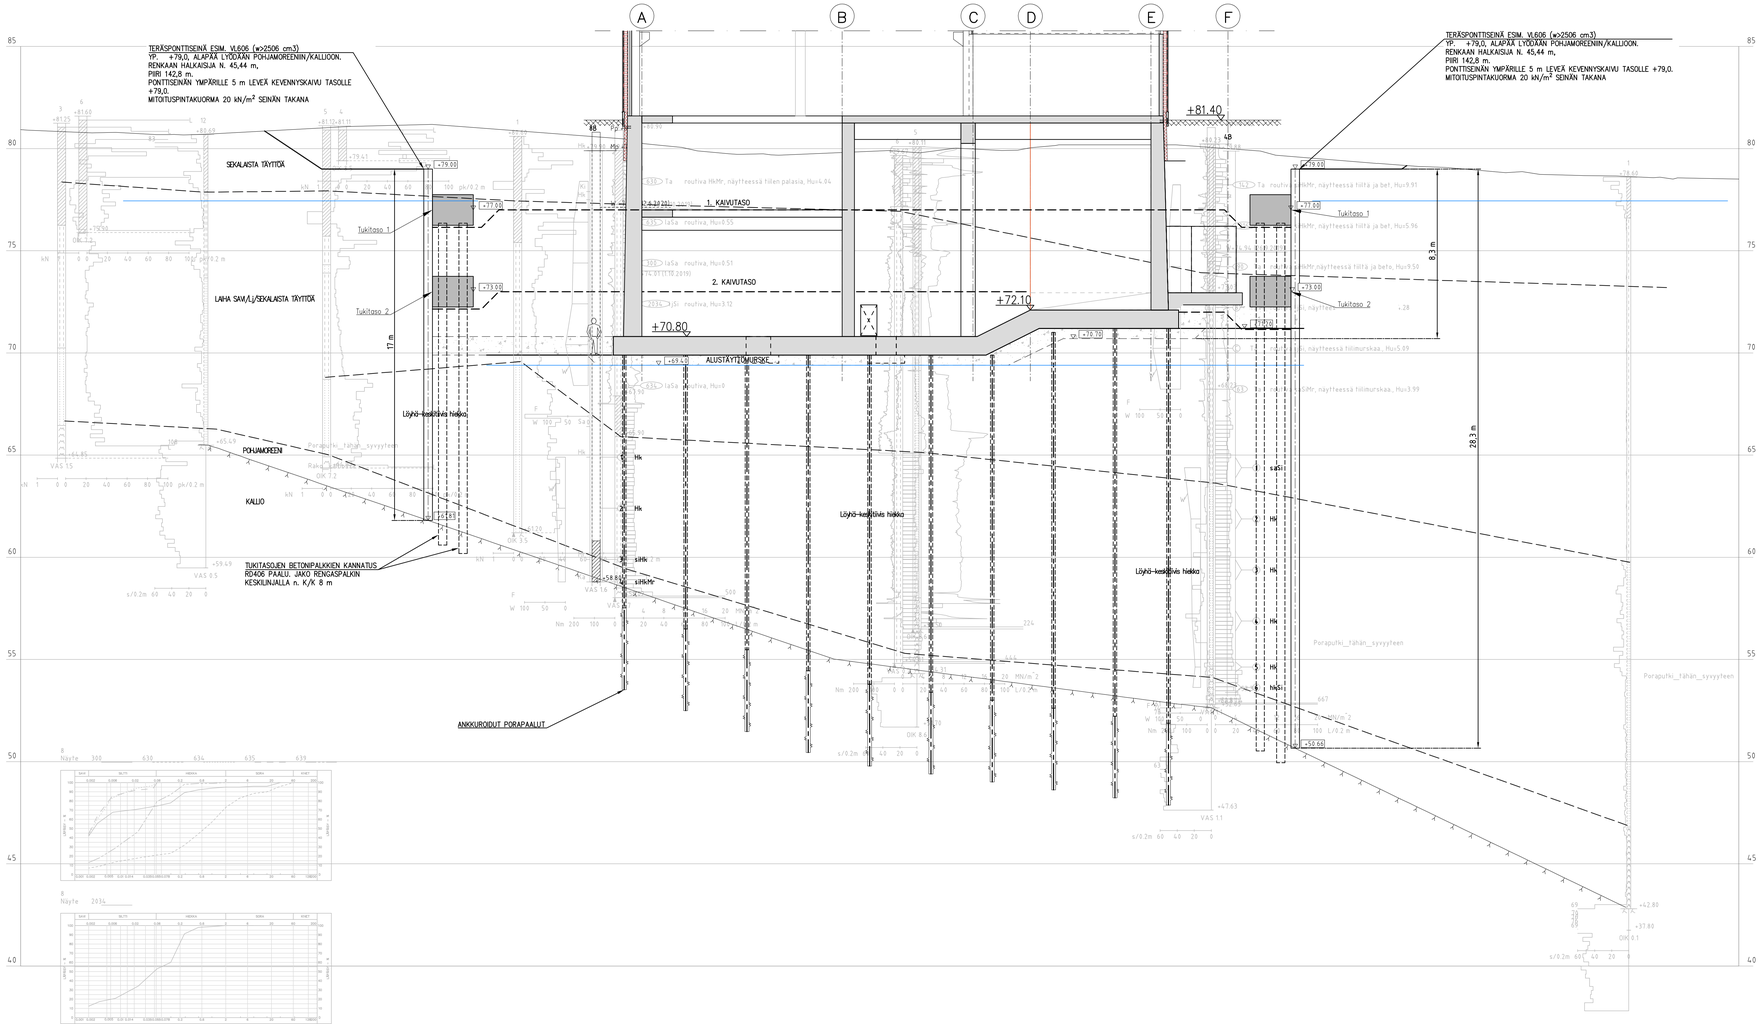

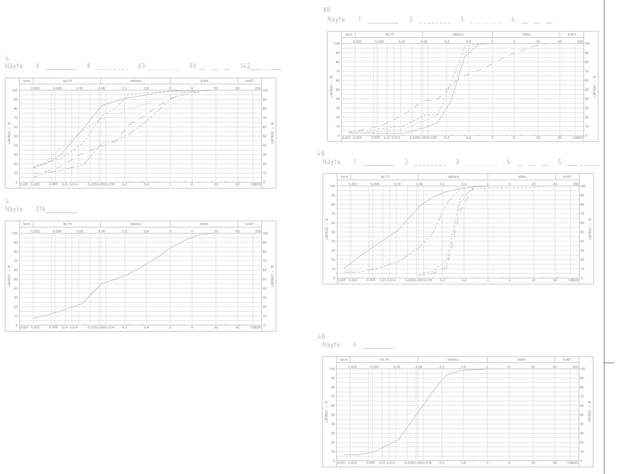

Urakkalaskentaa varten

KOORDINAATISTO ETRS-GK24, KORKEUSJÄRJESTELMÄ N2000

Rev.	Pvm	Selitys	Suunnittelija	Tarkostaja	Hyväksyjä
–	–	–	–	–	–
–	–	–	–	–	–
–	–	–	–	–	–
–	–	–	–	–	–
–	–	–	–	–	–
–	–	–	–	–	–
–	–	–	–	–	–
–	–	–	–	–	–

PÖYRY
Pöyry Finland Oy, Jaakonkatu 3, P.O. Box 52 01621 Vantaa

Dokumenttityyppi

Mittakaava	Paperin koko	Sivumäärä
1:100	594x1260	1

Keskus-puhdistamo

Arkistotunnus	Positiotunnus

Suun.	Pvm.
A. Juntunen	31.08.2020
Tark.	
S. Luukkonen	31.08.2020
Hyv.	Pvm.
J. Antikainen	31.08.2020

Otsikko
VIINIKANLAHTI, TAMPERE
Jätevedenpumppaamo
Pohjarakennusleikkaus C–C

Dokumenttinumero: 200-GEO-PIT-104
Rev.

Korvaa | Korvattu | Hävityspvm