


1. kerros

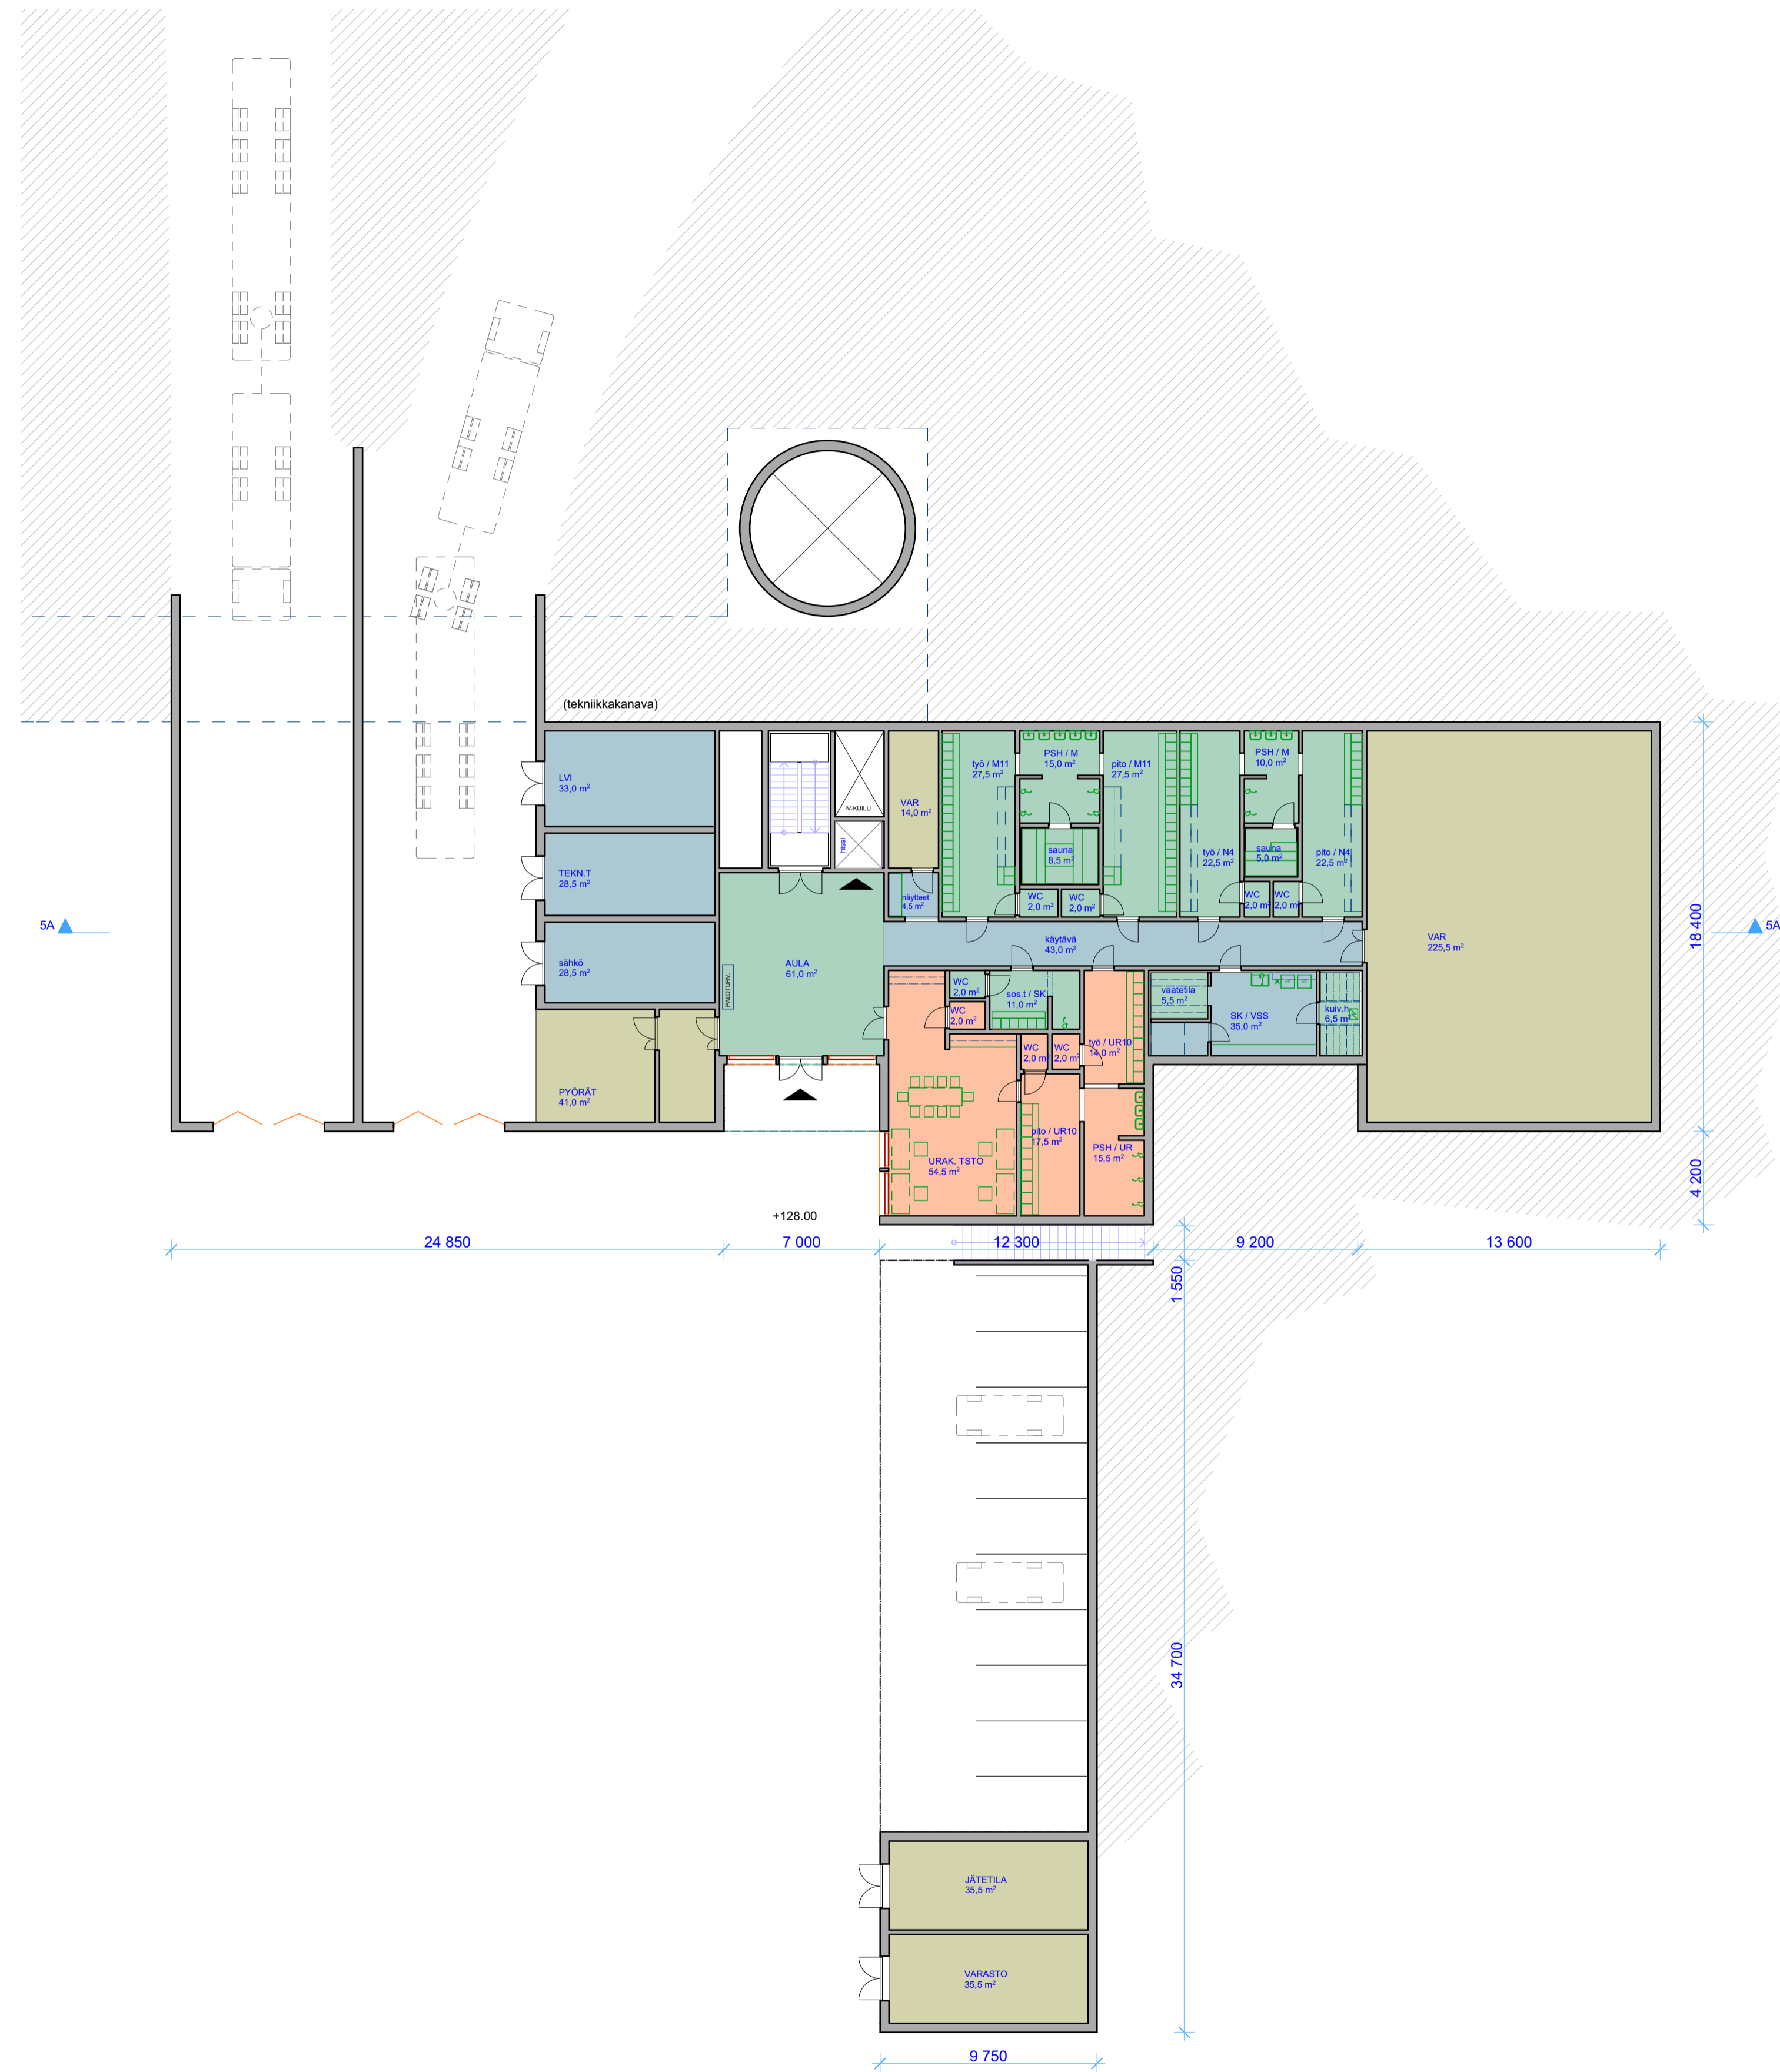

K. kerros

Rev.	Pvm	Selitys	Suunnittelija	Tarkastaja	Hyväksyjä
		Ramboll Finland Oy PL 718, Pakkahuoneenaukio 2 33101 Tampere puh. 020 755 611	Dokumenttityyppi <b>Luonnokset</b>	Määrä 1200	Paperin koko 1050x594
		Suunnitelman numero <b>2/16667</b>	Sivumäärä 1	Suunnittelija Heli Laakkonen	Pöytäkirjan numero 25.09.2015
<b>PIRKANMAAN KESKUSPUHDISTAMO</b>		Tark. X Hyv. X	Pvm. X Pvm. X	Osasto <b>YLEISSUUNNITELMA</b> <b>Hallintorakennus, pohjat</b>	
		Dokumenttinumero <b>10020</b>	Korvaa		
		Korvattu	Hävityspvm		