


VIINIKANLAHTI-SULKAVUORI

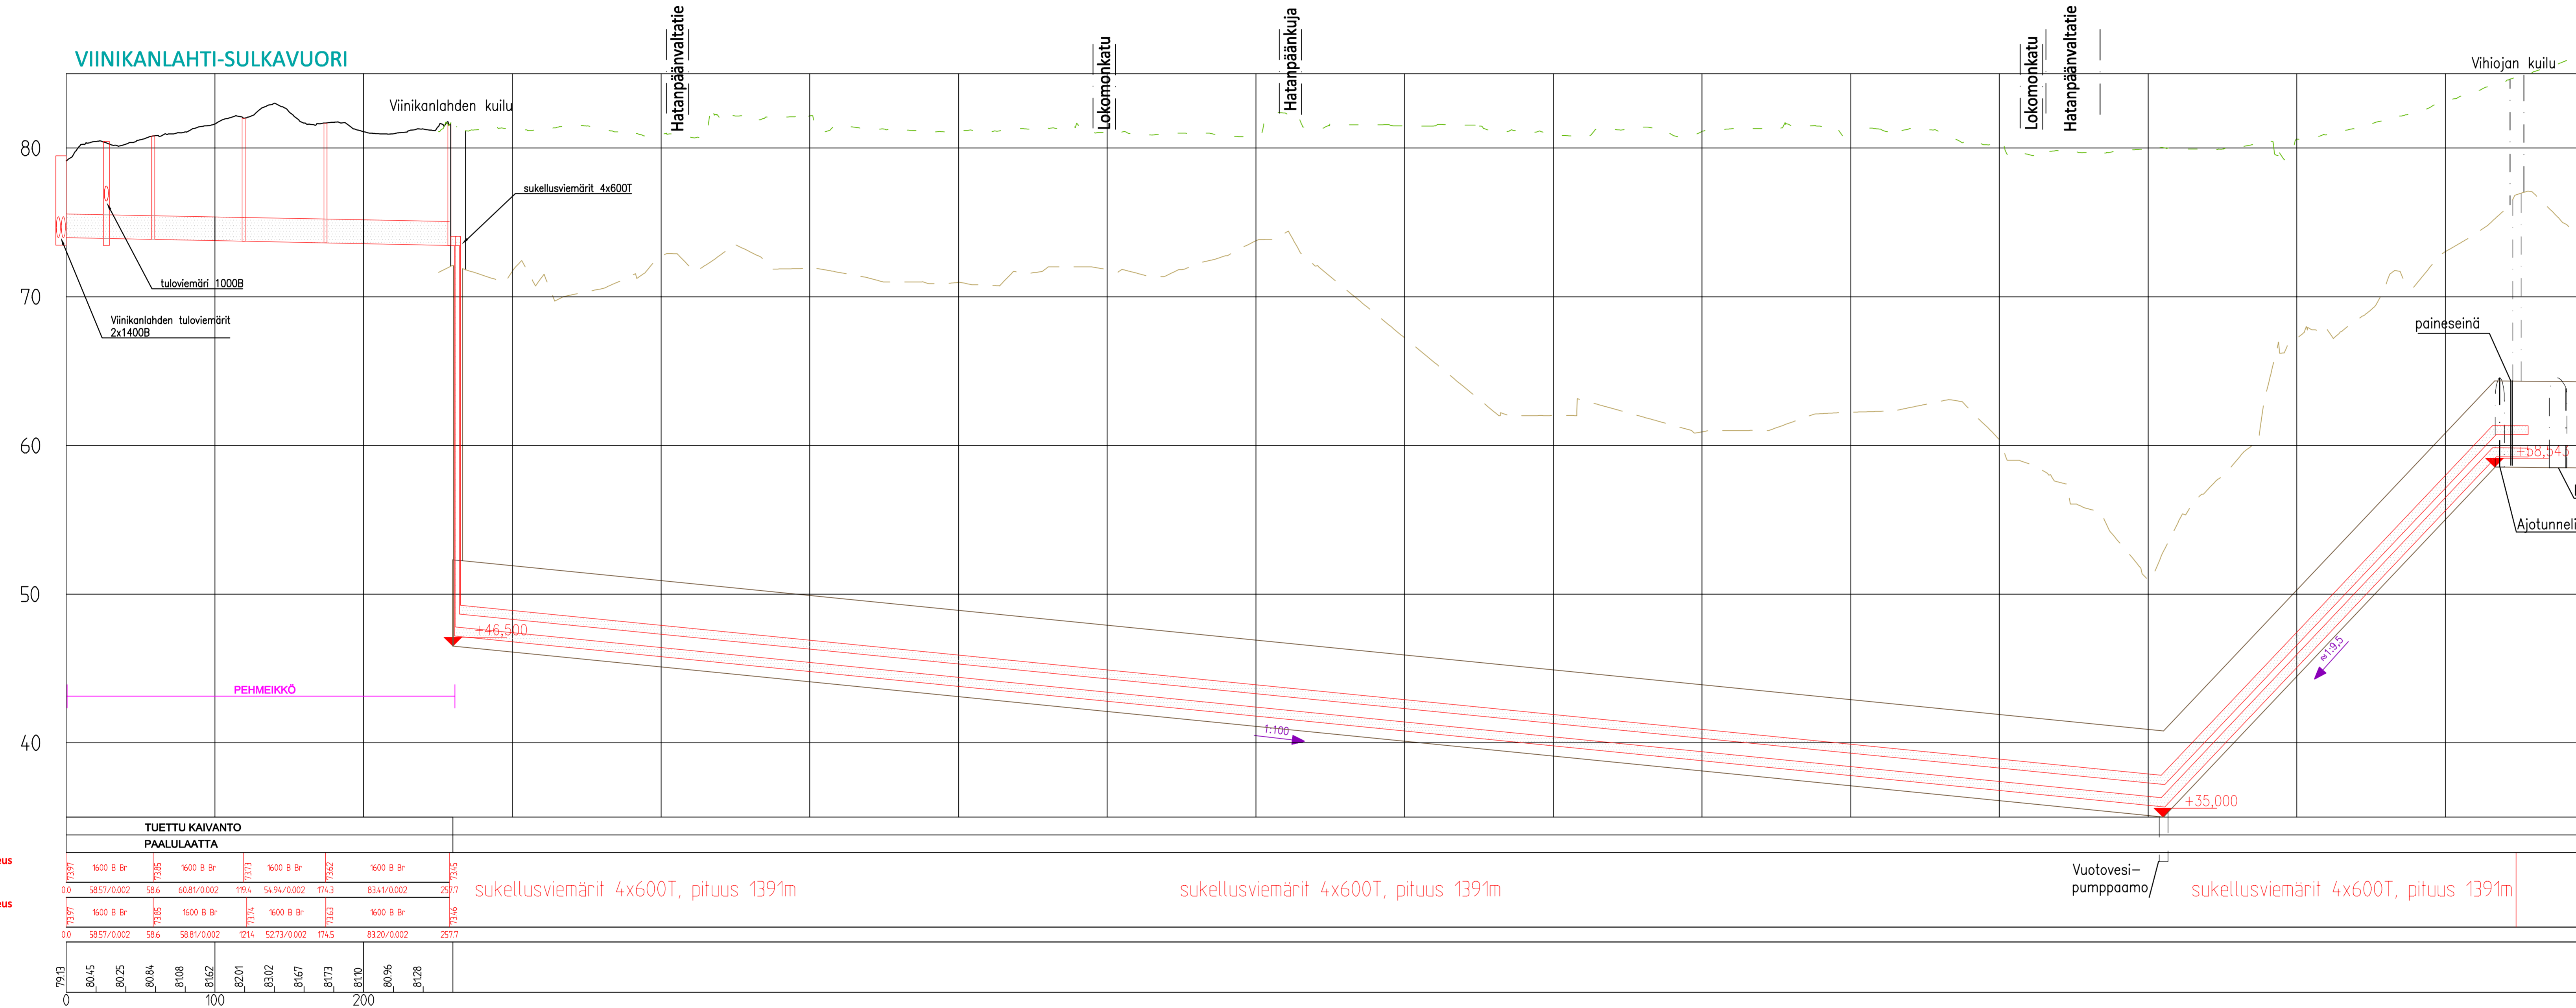

Kaivannon luiskalveus/tuenta
 Putkien perustamistapa/pohjanvahvistus
 Jättesivemäärä, sisäpohjan korkeus
 Putkien mitat ja laatu
 Paalu, kaivoväli ja kaltevuus
 Jättesivemäärä, sisäpohjan korkeus
 Putkien mitat ja laatu
 Paalu, kaivoväli ja kaltevuus

Maanpinnan korkeus

SUUNNITELMAN KOORDINAATTIJÄRJESTELMÄ GK24 JA N2000

PIRKANMAAN KESKUSPUHDISTAMO OT2, PURKU- JA SIIRTOLINJOJEN YLEISSUUNNITELMA LINJA A VÄLILLÄ VIINIKANLAHTI-VIIHILAHTI			
YLEISSUUNNITELMA PITUUSLEIKKAUS 1:2000/1:200		Hyy. Pvm.	
RAMEGÖLL		Ramboll Finland Oy PL 118 Puhelinuunnuskuja 2 33101 Tampere puh. 020 750 411	
Piirt. JUH Suunn. Jussi Halkola Tark. Kimmo Heli		Piir.n:o 2/16664/103	
Vuotovesi-pumppaamo		Pvm. 30.6.2015	