


# VARAPURKU SULKAVUORI-VIHIOJA

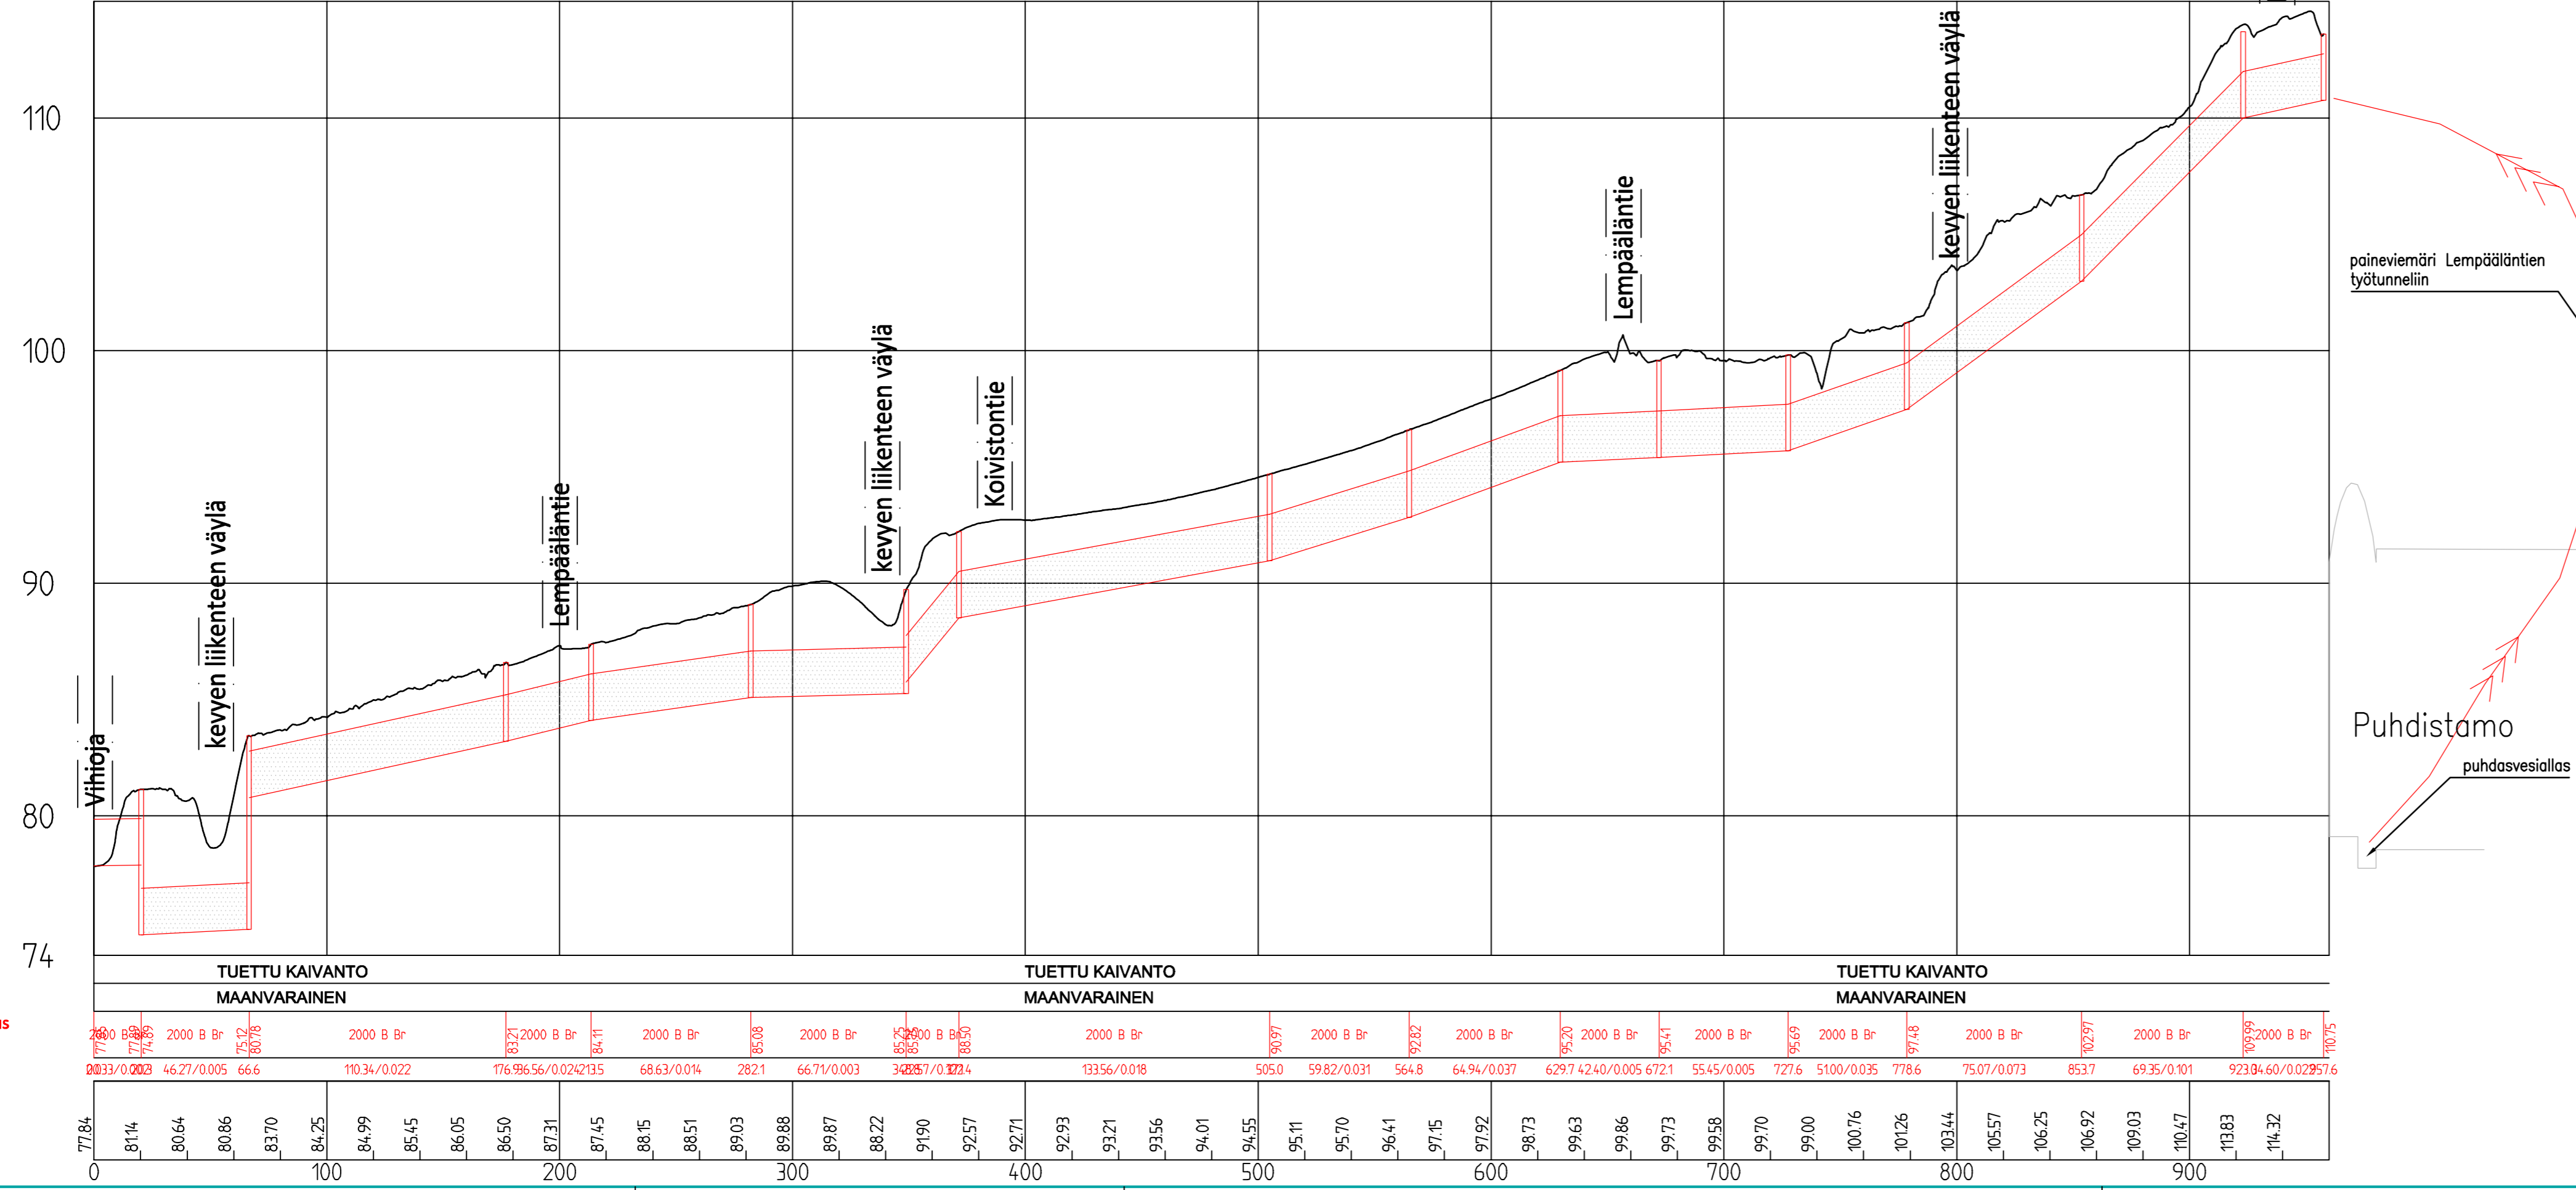

Kaivannon luskakaltevuus/tuenta  
Putkien perustamistapa/pohjanvahvistus  
**Jätevesiviemäri, sisäpohjan korkeus**  
**Putken mitat ja laatu**  
**Paalu, kaivoväli ja kaltevuus**  
  
Maanpinnan korkeus

SUUNNITELMAN KOORDINAATTIJÄRJESTELMÄ GK24 JA N2000

	<b>PIRKANMAAN KESKUSPUHDISTAMO</b> <b>OT2, PURKU- JA SIIRTOLINJOJEN</b> <b>YLEISSUUNNITELMA</b> <b>LINJA A VÄLILLÄ SULKAVUORI-VIHIOJA</b>	Hyv. _____ Pvm. _____
YLEISSUUNNITELMA PITUUSLEIKKAUS 1:2000/1:200	Piirt. _____ Suunn. _____ Tark. _____ Pvm. 30.6.2015 Korvaa piir.n:o _____ Ark.n:o _____	Piirt. JUH Suunn. Jussi Halkola Tark. Kimmo Hell
	Ramboll Finland Oy PL 718 Pakkahuoneenaukio 2 33101 Tampere puh. 020 755 611	Piir.n:o 2/16664/104