


Siirtotunneli, pituusleikkaus
Mittakaava 1:500/1:5000

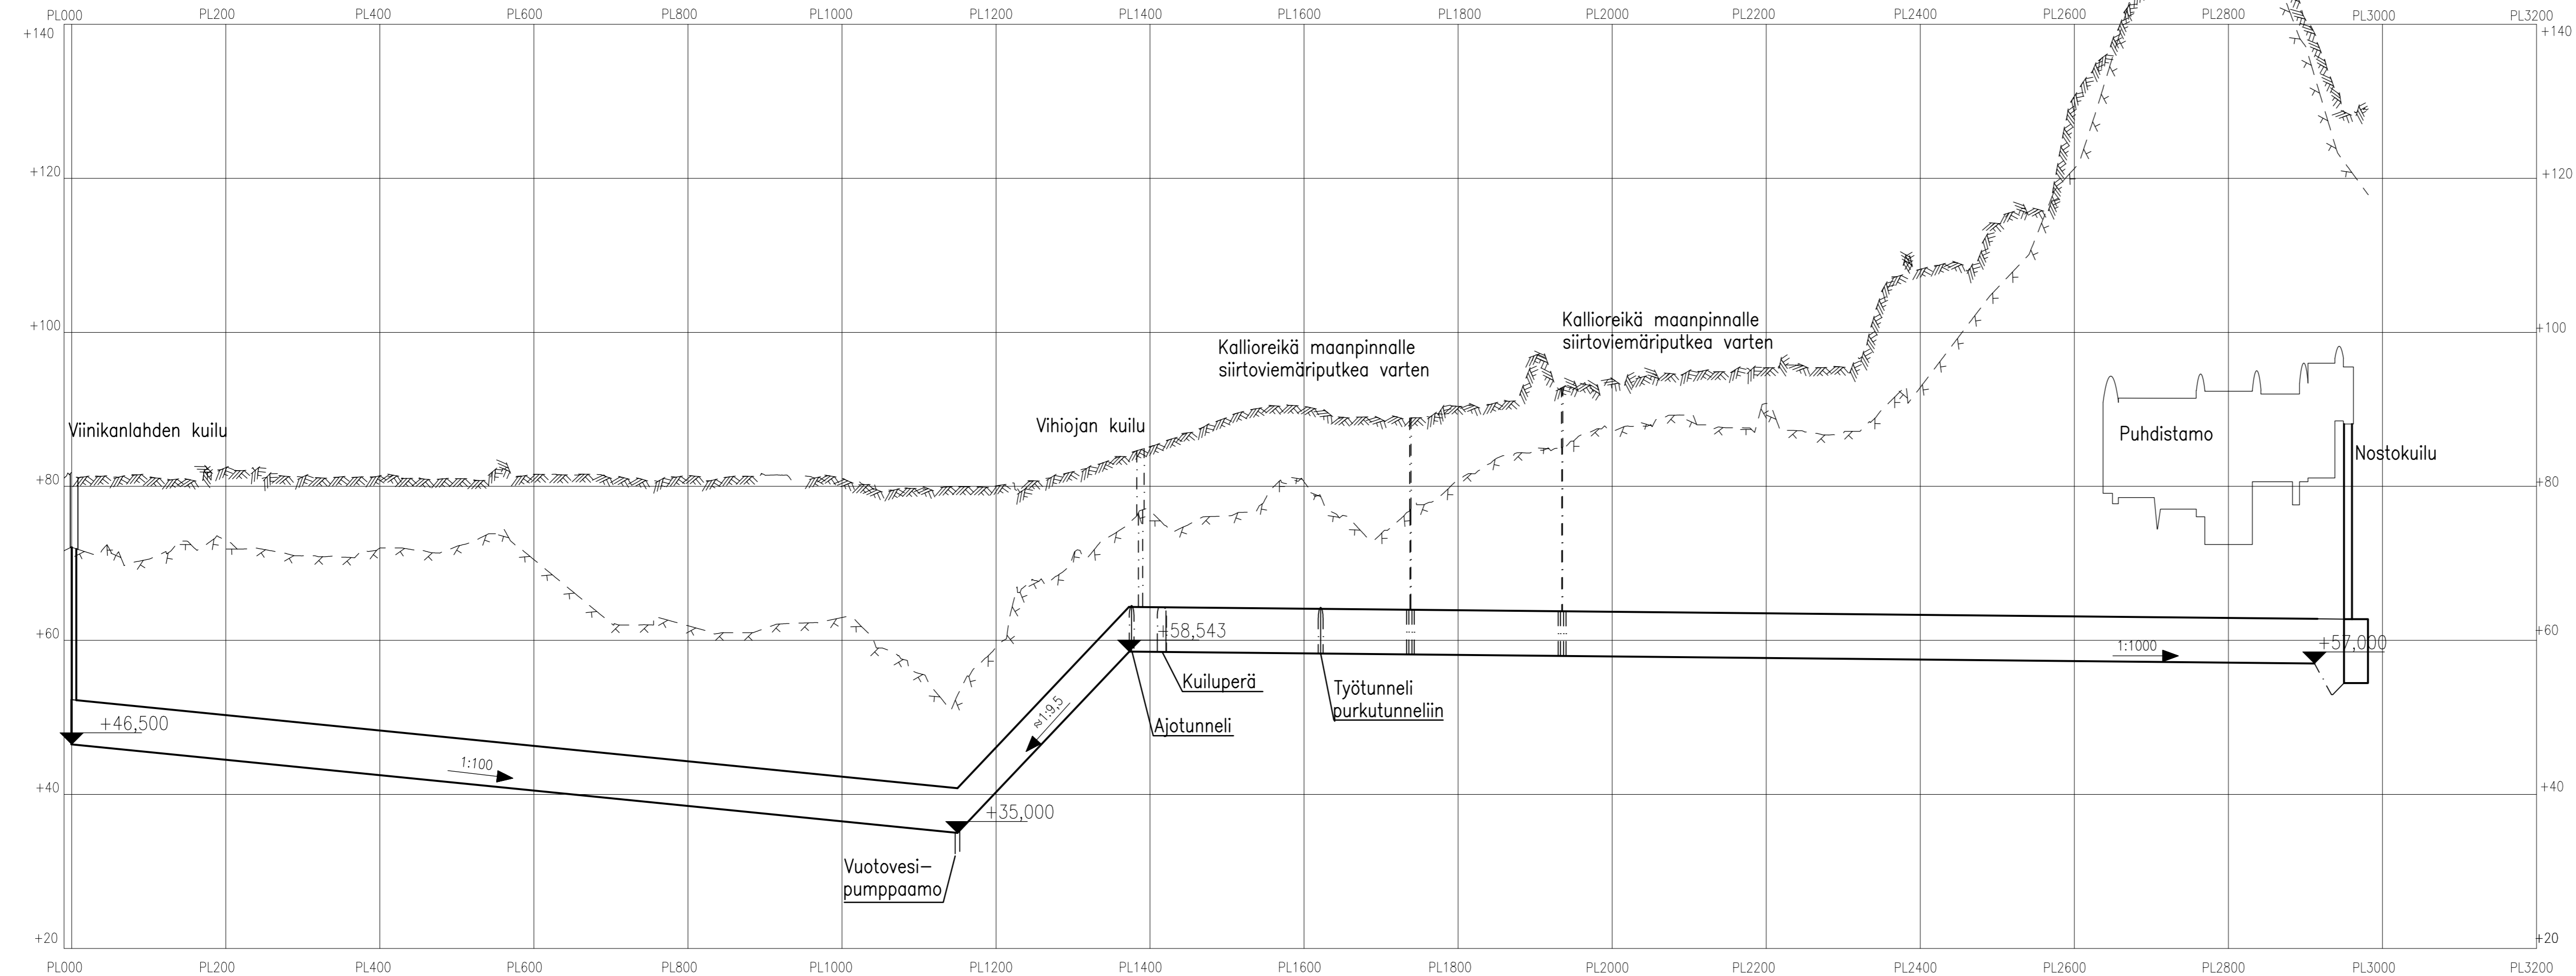

- Maanpinnan arvioitu korkeusasema, perustuu maanpinnan laserkeilausaineistoon.
- Kalliopinnan arvioitu korkeusasema. Korkeusviiva on laadittu kolmioimalla lineaarisesti kalliovarmistettujen tutkimuspisteiden välit kallionpintatulkintojen tasolta. Kallionpinta-arviossa on käytetty myös geofysikaalisten painovoimamittausten kallionpintatulkintoja.

K.osa/Kylä	Korttel/Tila	Tontti/Rnro	Viranomaisen arkistointimerkintäjä varten
Rakennustunnus			Tasokoordinaattijärjestelmä/Korkeusjärjestelmä ETRS-GK24/N2000
Rakennustoimenpide			Piirustustyyppi
Uudisrakennus			Kalliorakennuspiirustus
Rakennuskohde			Piirustuksen sisältö
Pirkanmaan Keskuspuhdistamo Tampere			Jäteveden siirtotunneli, VE1
			Pituusleikkaus
			Louhinta
			Mittakaava 1:500/1:10000
			Suunn.alo
			Työnro
			Piir.nro
			Muutos
			KAT 1372-2201 -
Laulukuja 4, 00420 Helsinki, Puh 09 530 6540, www.sroy.fi			
Piir. A. Alatalo	Suunn. V-M Matikainen	Tiedosto KAT_1372-2201.dwg	
Tark. K. Holmén	Piir. V-M Matikainen	Rakennuttaja	
Päiväys, vastaava suunnittelija ja nimen selvitys 30.6.2015 Vesa-Matti Matikainen		Tampereen Vesi	