



LEIKKAUS B - B
1:100/1:100

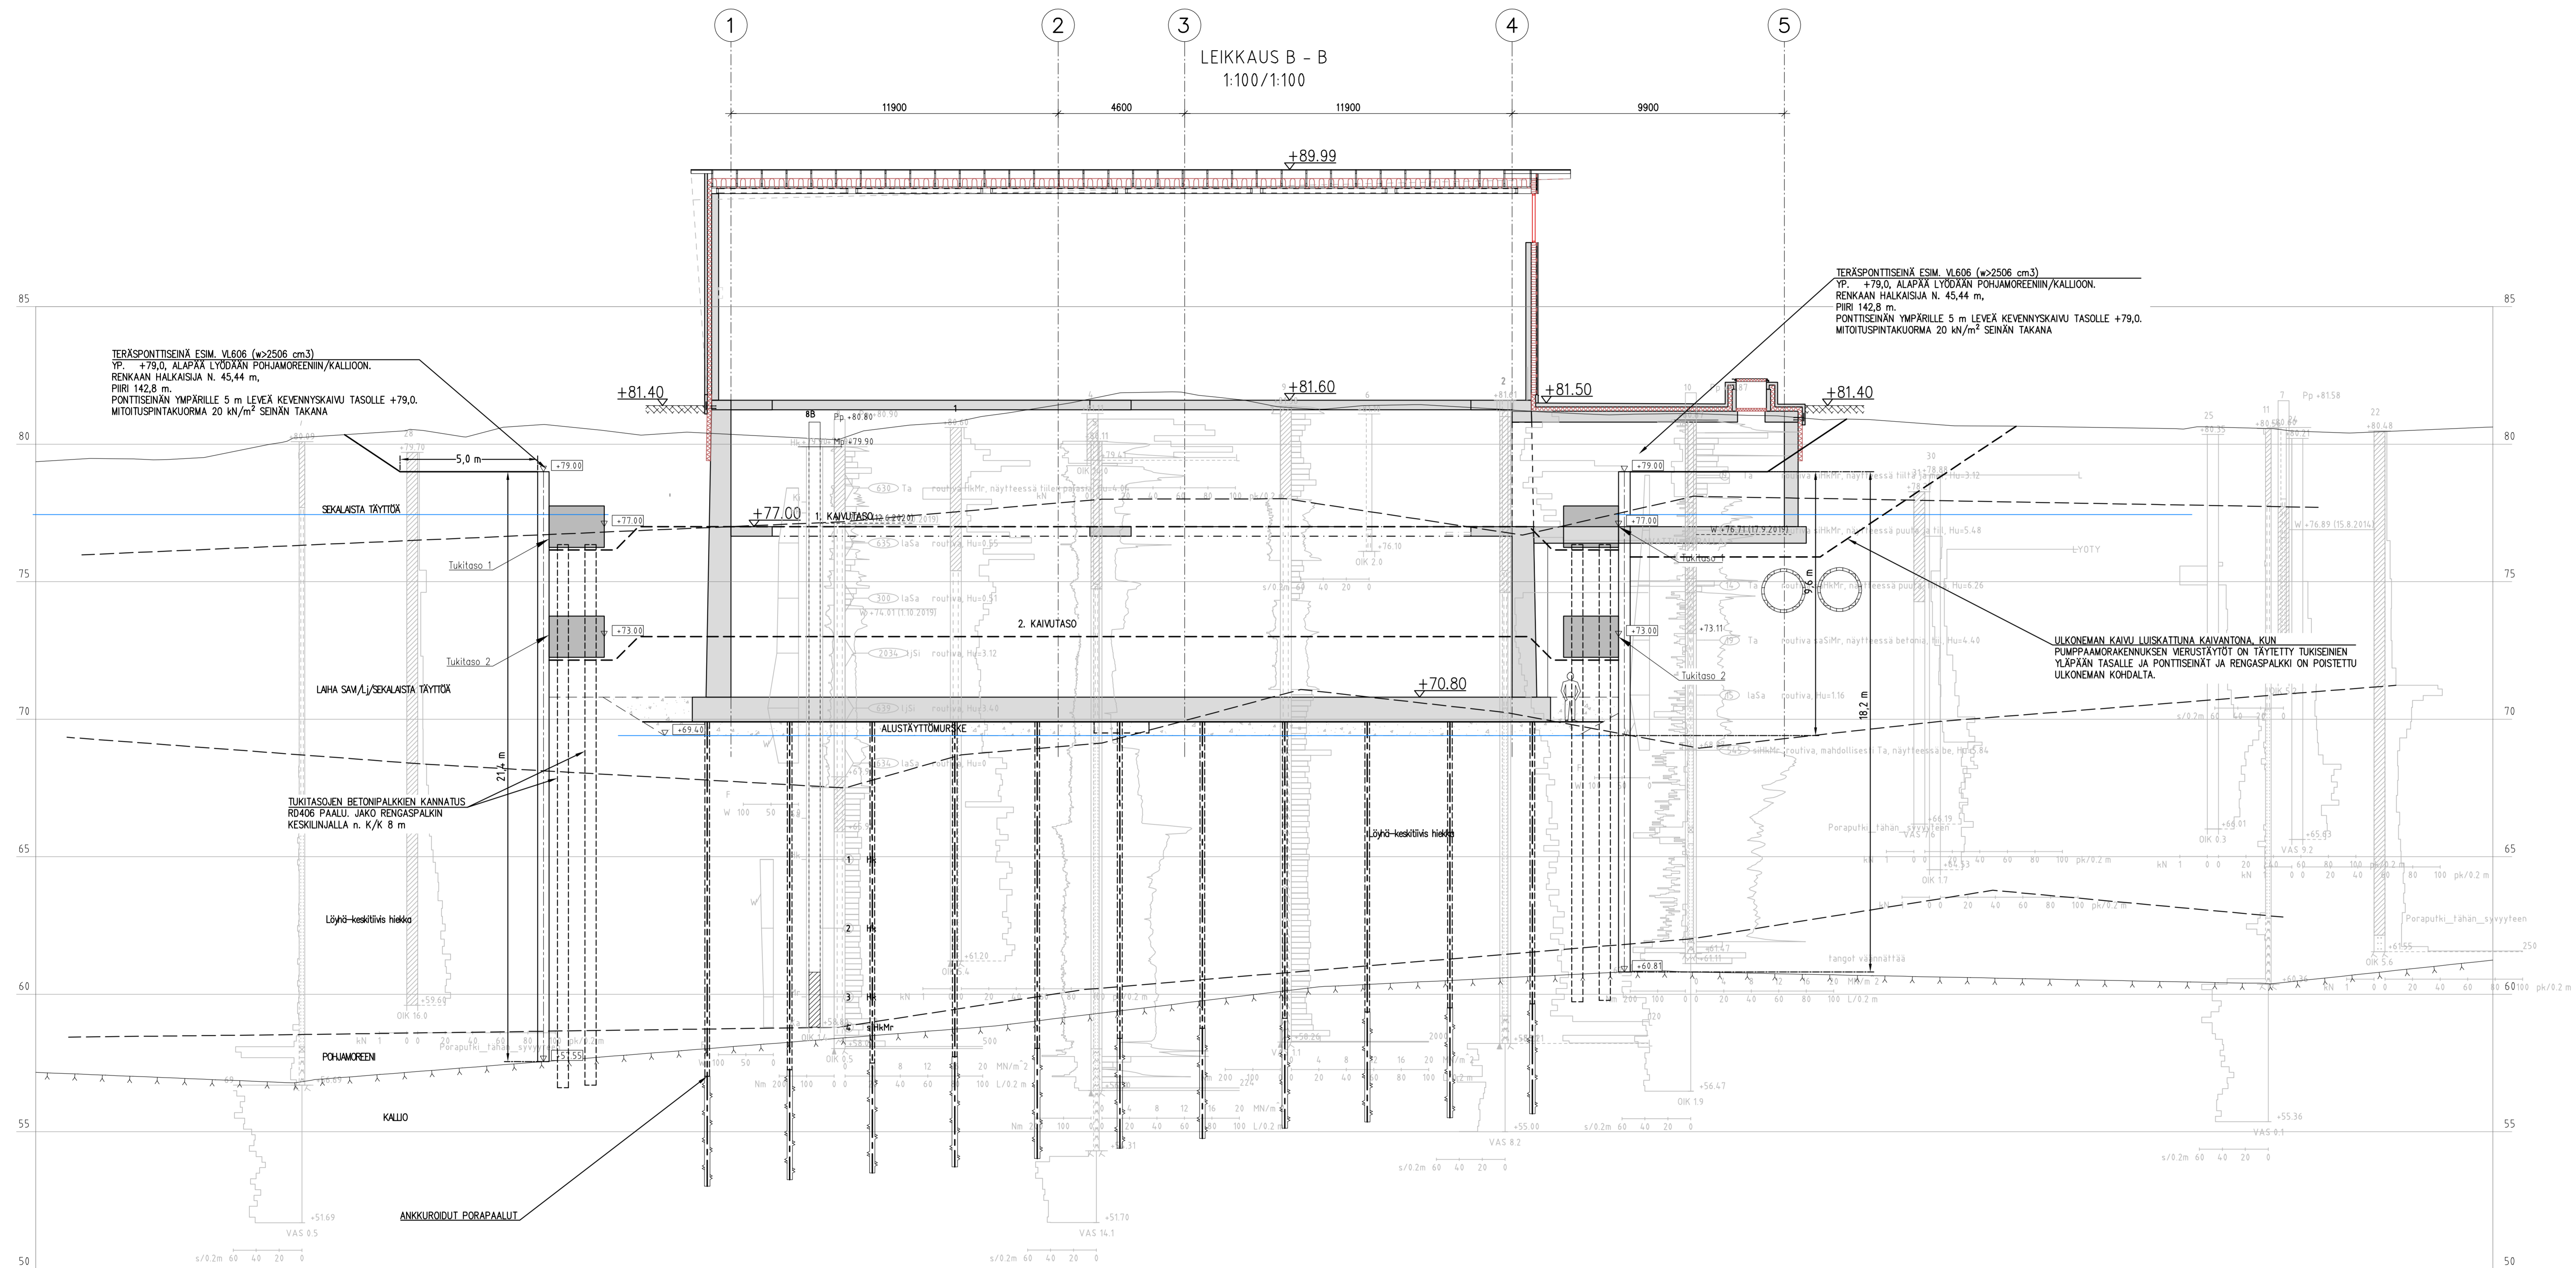

TERÄSPONTTISEINÄ ESIM. VL606 (w>2506 cm³)
YP. +79.0, ALAPÄÄ LYÖDÄÄN POHJAMOREENIN/KALIOON.
RENKAAN HALKAISUJA N. 45,44 m,
PIIRI 142,8 m.
PONTTISEINÄN YMPÄRILLE 5 m LEVEÄ KEVYENNAIKAVU TASOLLE +79.0.
MITOITUSPINTAKUORMA 20 kN/m² SEINÄN TAKANA

TERÄSPONTTISEINÄ ESIM. VL606 (w>2506 cm³)
YP. +79.0, ALAPÄÄ LYÖDÄÄN POHJAMOREENIN/KALIOON.
RENKAAN HALKAISUJA N. 45,44 m,
PIIRI 142,8 m.
PONTTISEINÄN YMPÄRILLE 5 m LEVEÄ KEVYENNAIKAVU TASOLLE +79.0.
MITOITUSPINTAKUORMA 20 kN/m² SEINÄN TAKANA

ULKONEMAN KÄIVY LUISKATTUNA KÄIVÄNTONA KUN
PUMPPAAMORAKENNUKSEN VERUSTÄYTÖT ON TÄYTETTY TUKEISEN
YLÄPÄÄN TASALLE JA PONTTISEINÄT JA RENGASPAIKKI ON POISTETTU
ULKONEMAN KOHDALTA.

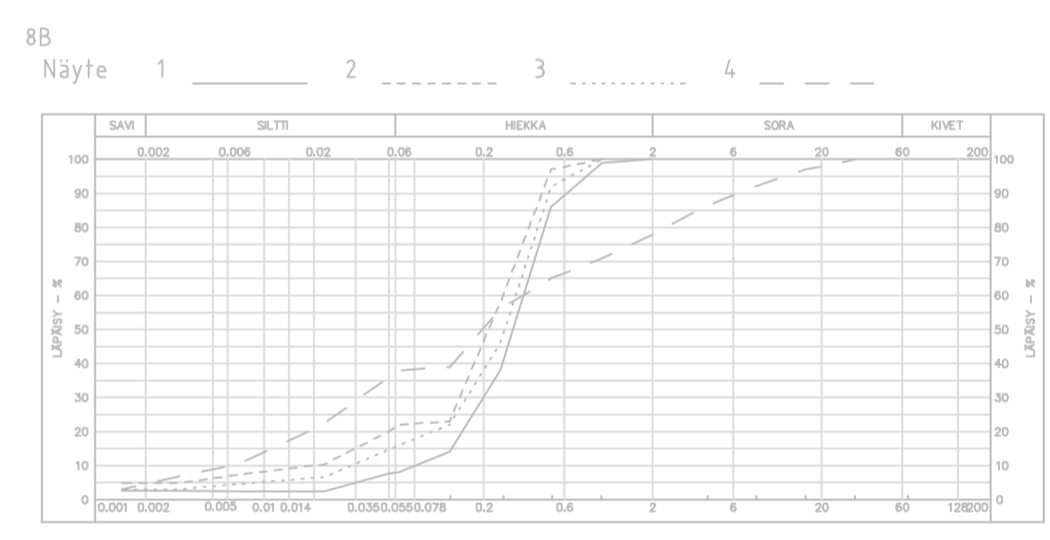

Urakkalaskentaa varten

KOORDINAATIOITTO ETRS-GR24, KORKEUSJÄRJESTELMÄ N2000

Rev	Pvm	Selitys	Suunnittelija	Tarkastaja	Hyväksyjä

PÖYRY
Pöyry Finland Oy, Jaakonkatu 3, P.O. Box 52 01621 Vantaa

Keskuspuhdistamo

VIINIKLANLAHTI, TAMPERE
Jätevedenpumppaamo
Pohjarakennusleikkaus B-B

Dokumenttityyppi
Mittakaava 1:100
Arkkistotunnus
Suun. A. Juntunen
Tark. S. Luukkonen
Hys. J. Antikainen
Pvm. 31.08.2020
Pvm. 31.08.2020
Pvm. 31.08.2020

594x1260
Sivumäärä 1
200-GEO-PIT-103

