
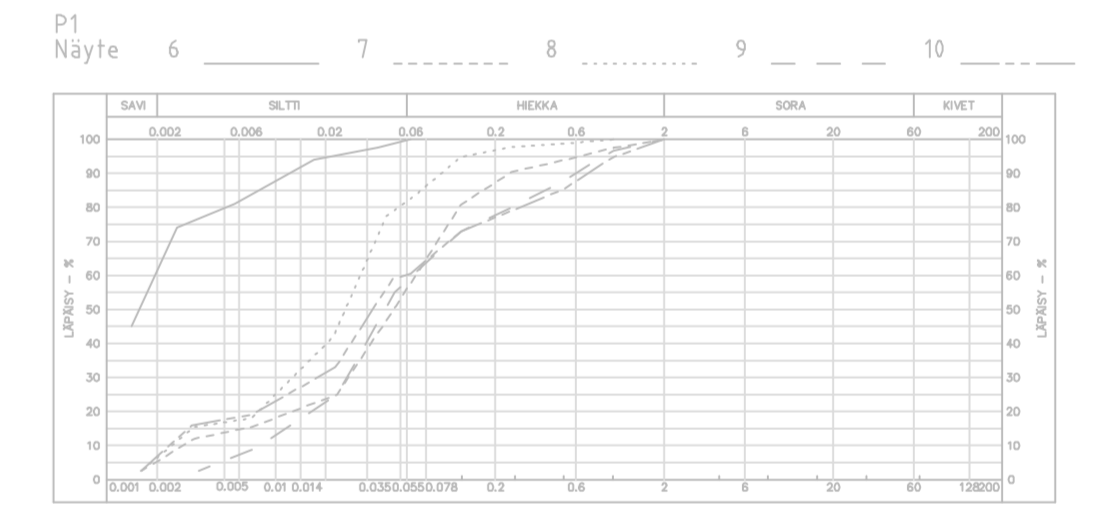
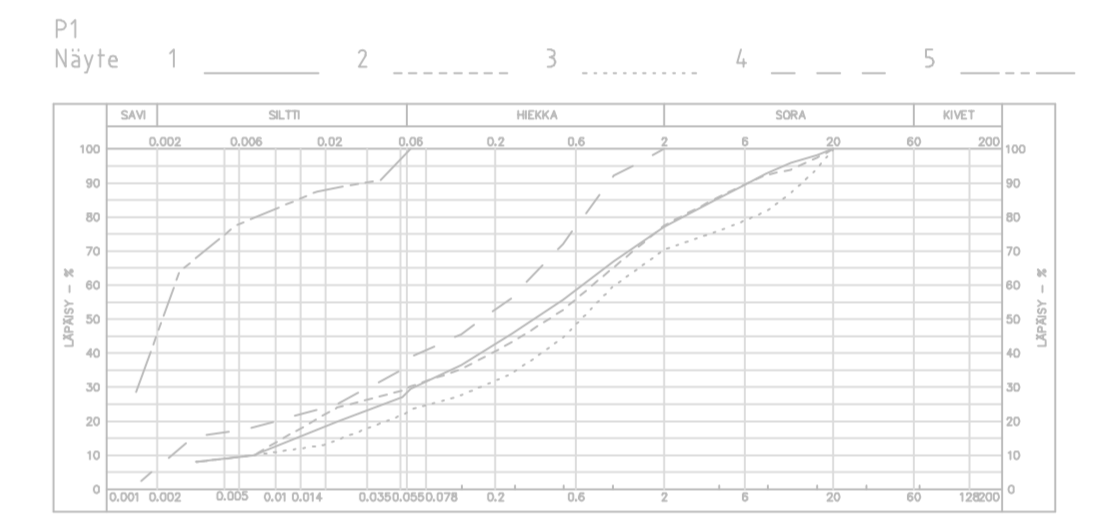
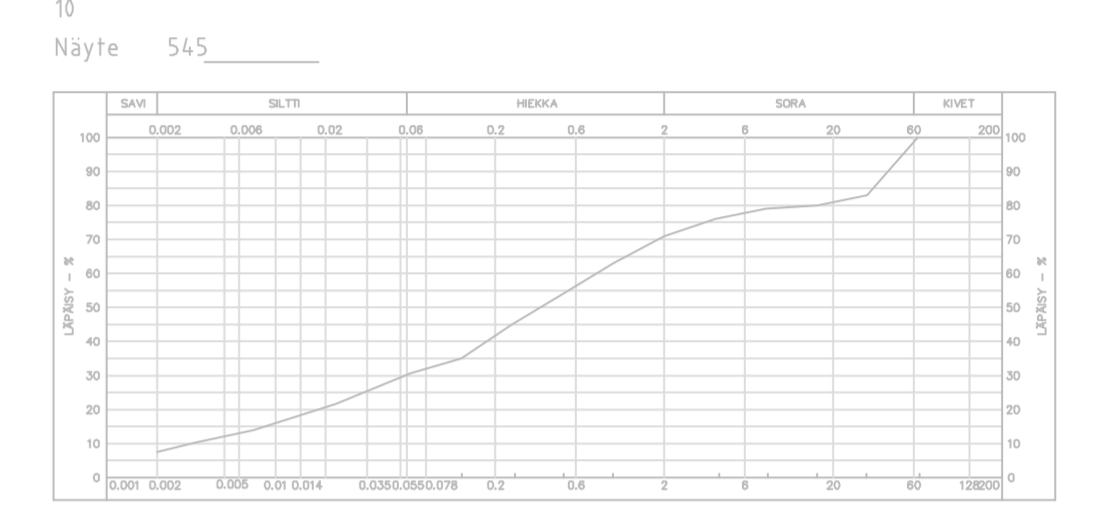
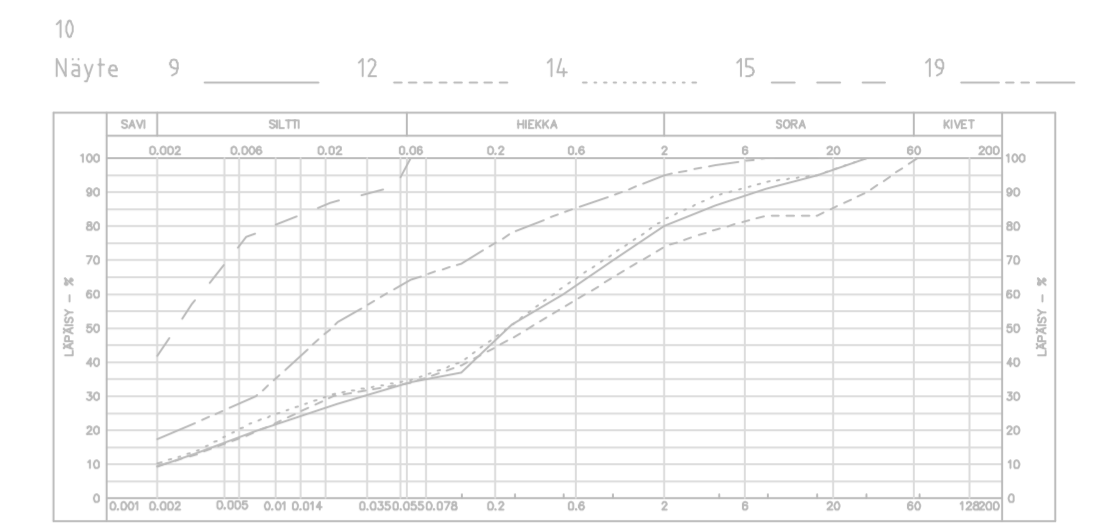


LEIKKAUS D - D
1:100/1:100

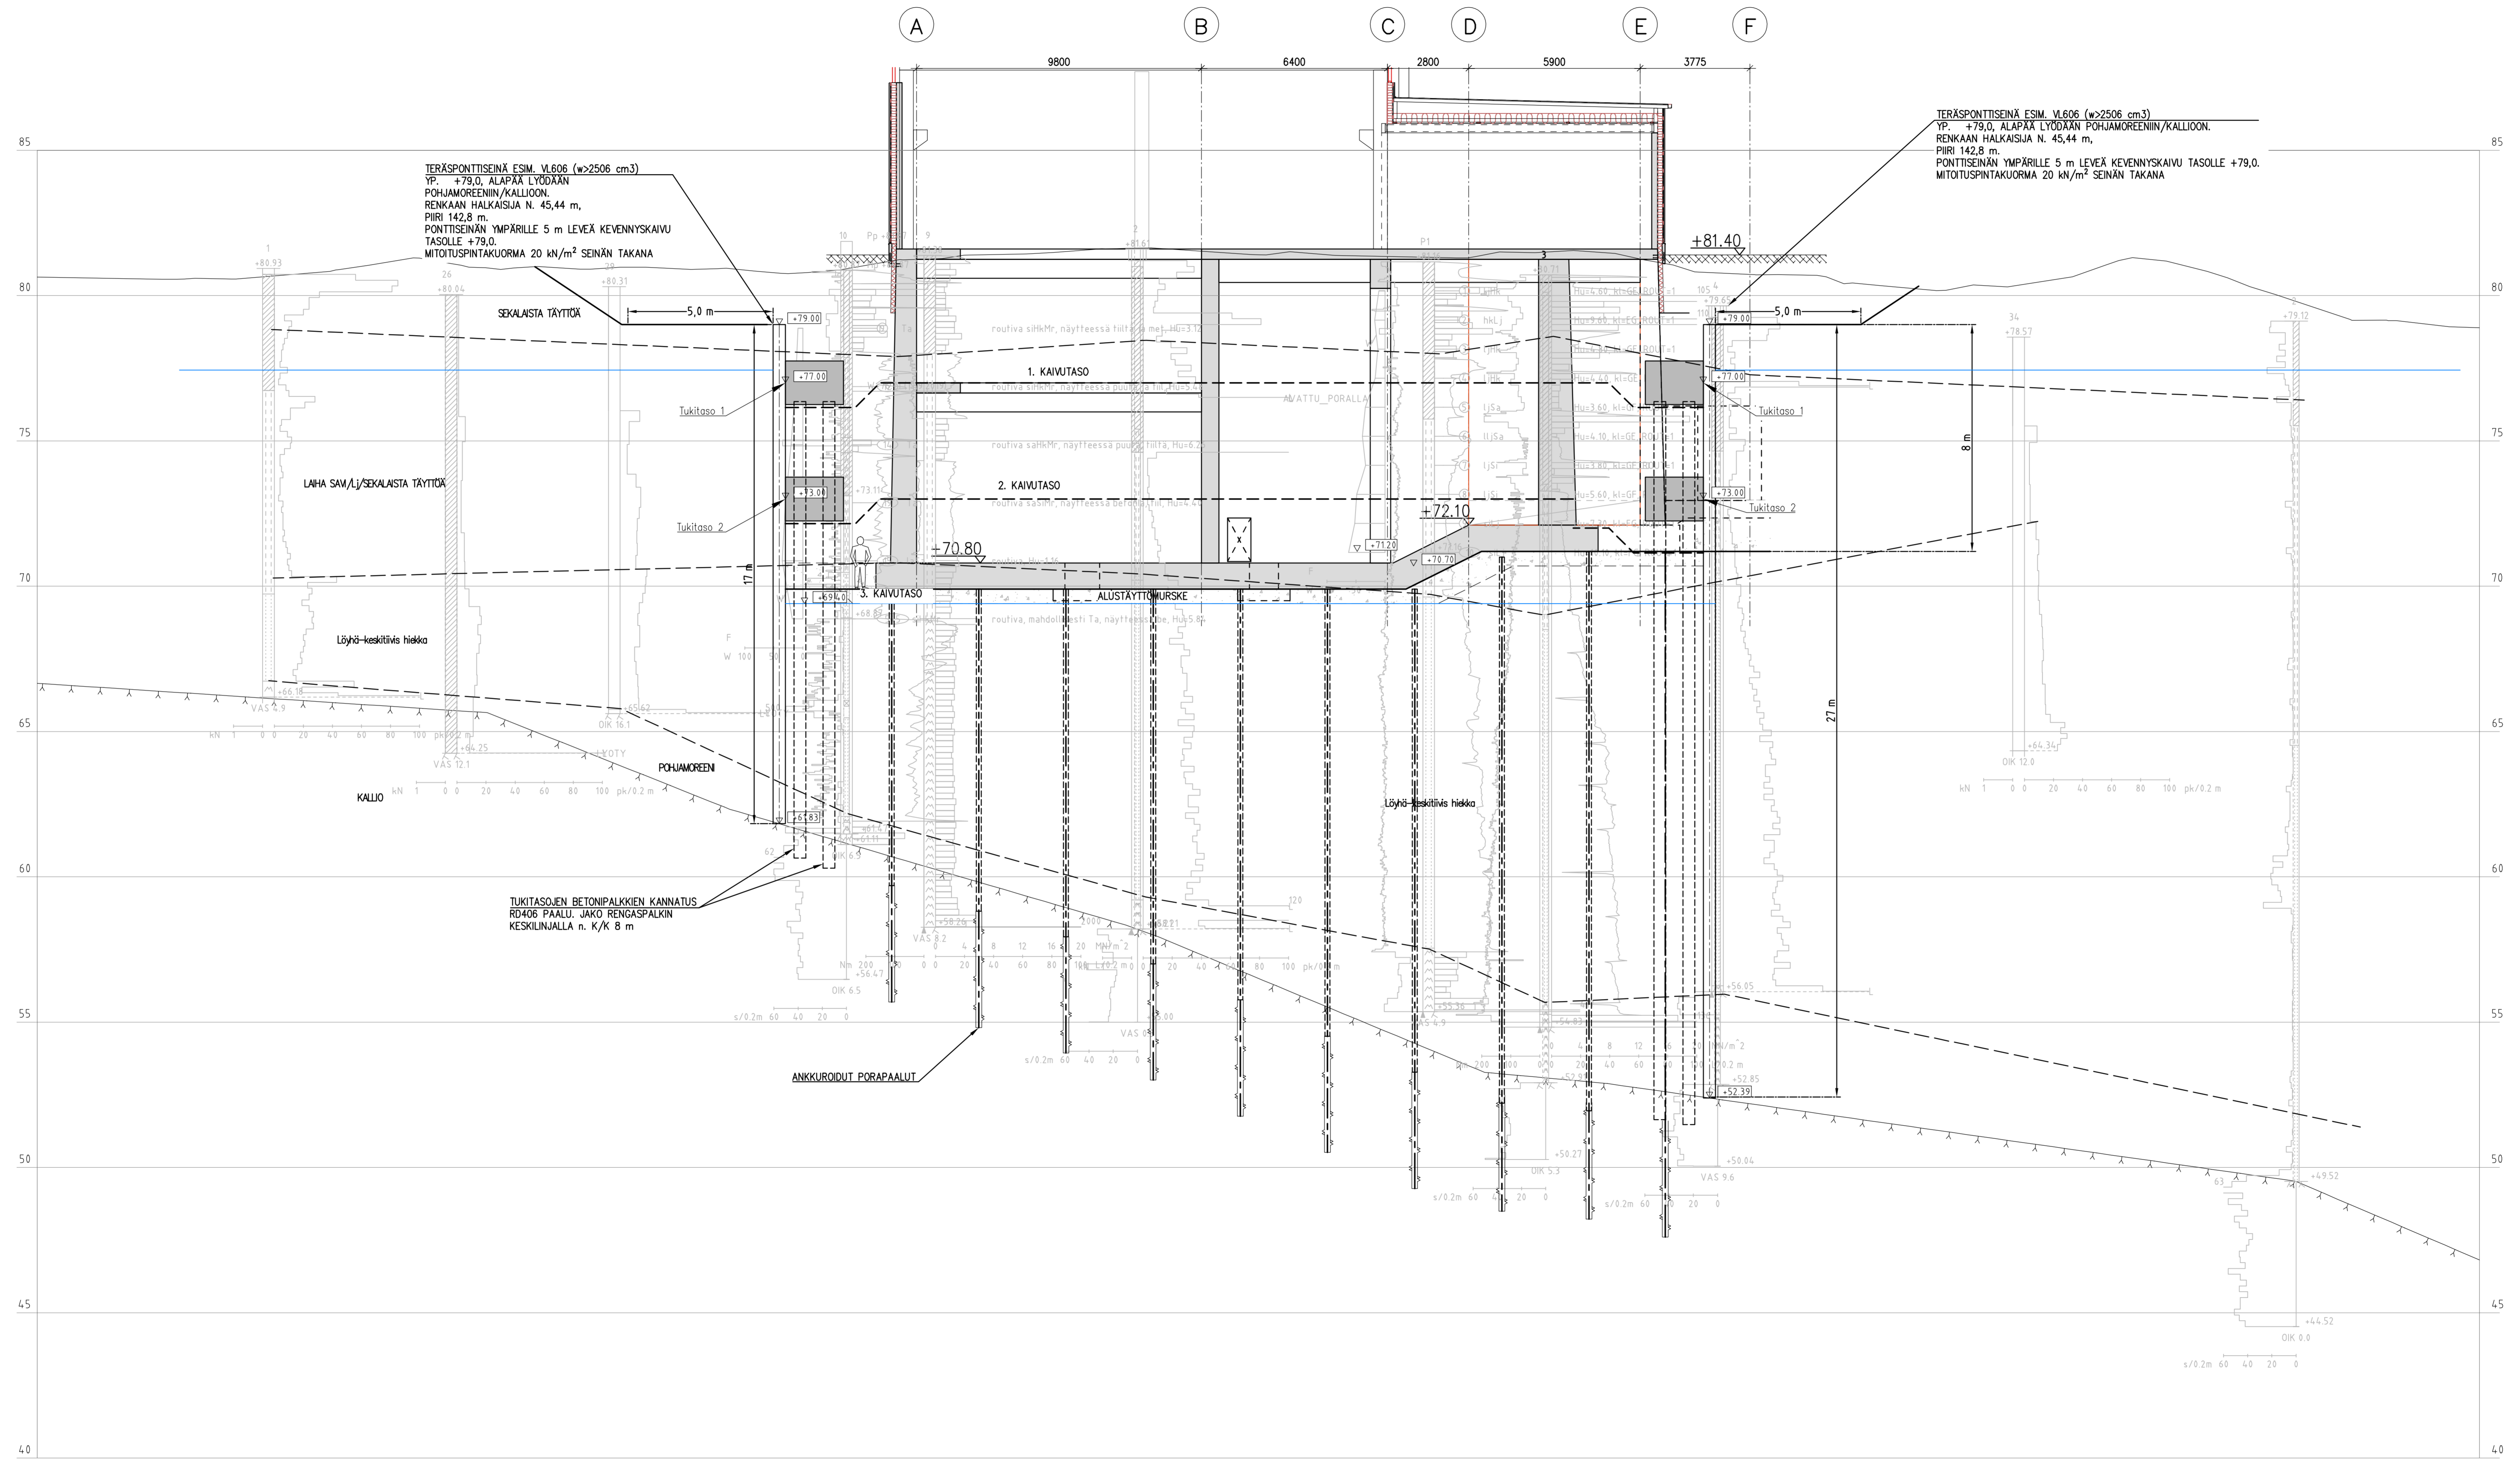

Urakkalaskentaa varten

KOORDINAATISTO ETRS-GK24, KORKEUSJÄRJESTELMÄ N2000

Rev	Pvm	Selitys	Suunnittelija	Tarkastaja	Hyväksyjä

<p>Pöry Finland Oy, Jaakonkatu 3, P.O. Box 52 01621 Vantaa</p>	Dokumenttityyppi Mittakaava 1:100		Piipon koko 594x1260	Sivumäärä 1	
			Arkiostotunnus	Postitunnus	
Suun. A. Juntunen	Pvm. 31.08.2020	Tark. S. Luukkonen	Pvm. 31.08.2020	Hyv. J. Antikainen	Pvm. 31.08.2020
Oteko: VIINIKANLAHTI, TAMPERE Jätevedenpumppaamo Pohjarakennusleikkaus D-D	Dokumenttinumero 200-GEO-PIT-105	Rev.	Korvaa	Korvattu	Hävitetty