

KAIVANNON TIETOJA:



LUKKOLINJAN PIIRI 142,75 m
 KAIVANNON HALKAISIJA 45 m
 KEVENNYSKAIVU 5 m LEVEÄNÄ PONTTISEINÄN YMPÄRI TASOLLE +79,0
 PONTTISEINÄN YP. TASO +79,0
 PONTTISEINÄN A. TASO KALLIO (ARVOLTA +50...+62)
 PONTTISEINÄN KORKEUS 17...29 m
 BETONIPALKKI TUKITASOT +77 +73 (TUKIPALKIN PAALUTUS +77)
 ASENNUSKAIVUTASOT +76,65 +72,85
 ALIN KAIVUTASO (VÄLIAIK.) +69,4
 TÄYTTÖTASO (PAALUTUS) SUODATINKANGAS N3 + VÄH. 0,5 M MURSEKERROS VL606 (W>2506 cm3)
 PONTTISEINÄN TYYPI PORAPAALUSEINÄ (COMBI) RD400 (MAHDOLLISTEN KIVEN/LOHKAREIDEN OSUUDELLA)

KAIVANNON KUIVATUS (POHJAN VAKAVUUS) KAIVANNON POHJALTA PUMPPAUSKUIVUSTA, TARVITTAESSA SIIVILÄPUTKIKAIVOT

POHJALAATAN PAALUTUS RD170/12,5
 TUKIPALKISTON KANNATUS RD400/10 34 kpl
 POHJALAATAN ANKKUROINTI GEWI #50 S500/550

KAIVANNON SUOJA- JA TÖRMÄYSKATTEET ERIILISEN SUUNNITELMAN MUKAAN.

KAAPELIEN JA PUTKIJOHTOJEN SIIJAINNIT VARMISTETTAVA TYÖMAALLA JA TEHTÄVÄ TARVITTAVAT SIIRROT ENNEN POHJARAKENNUSTÖIDEN ALOITAMISTA.

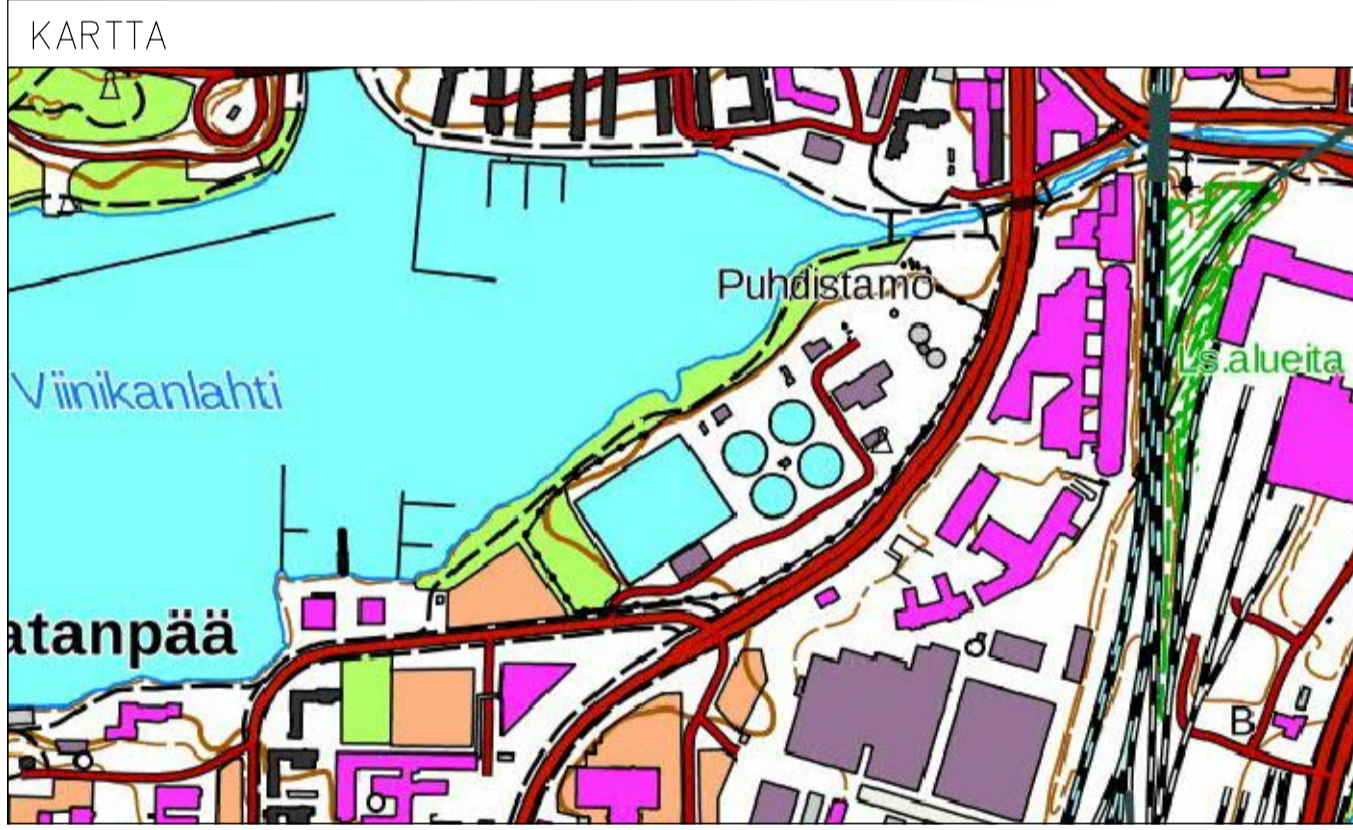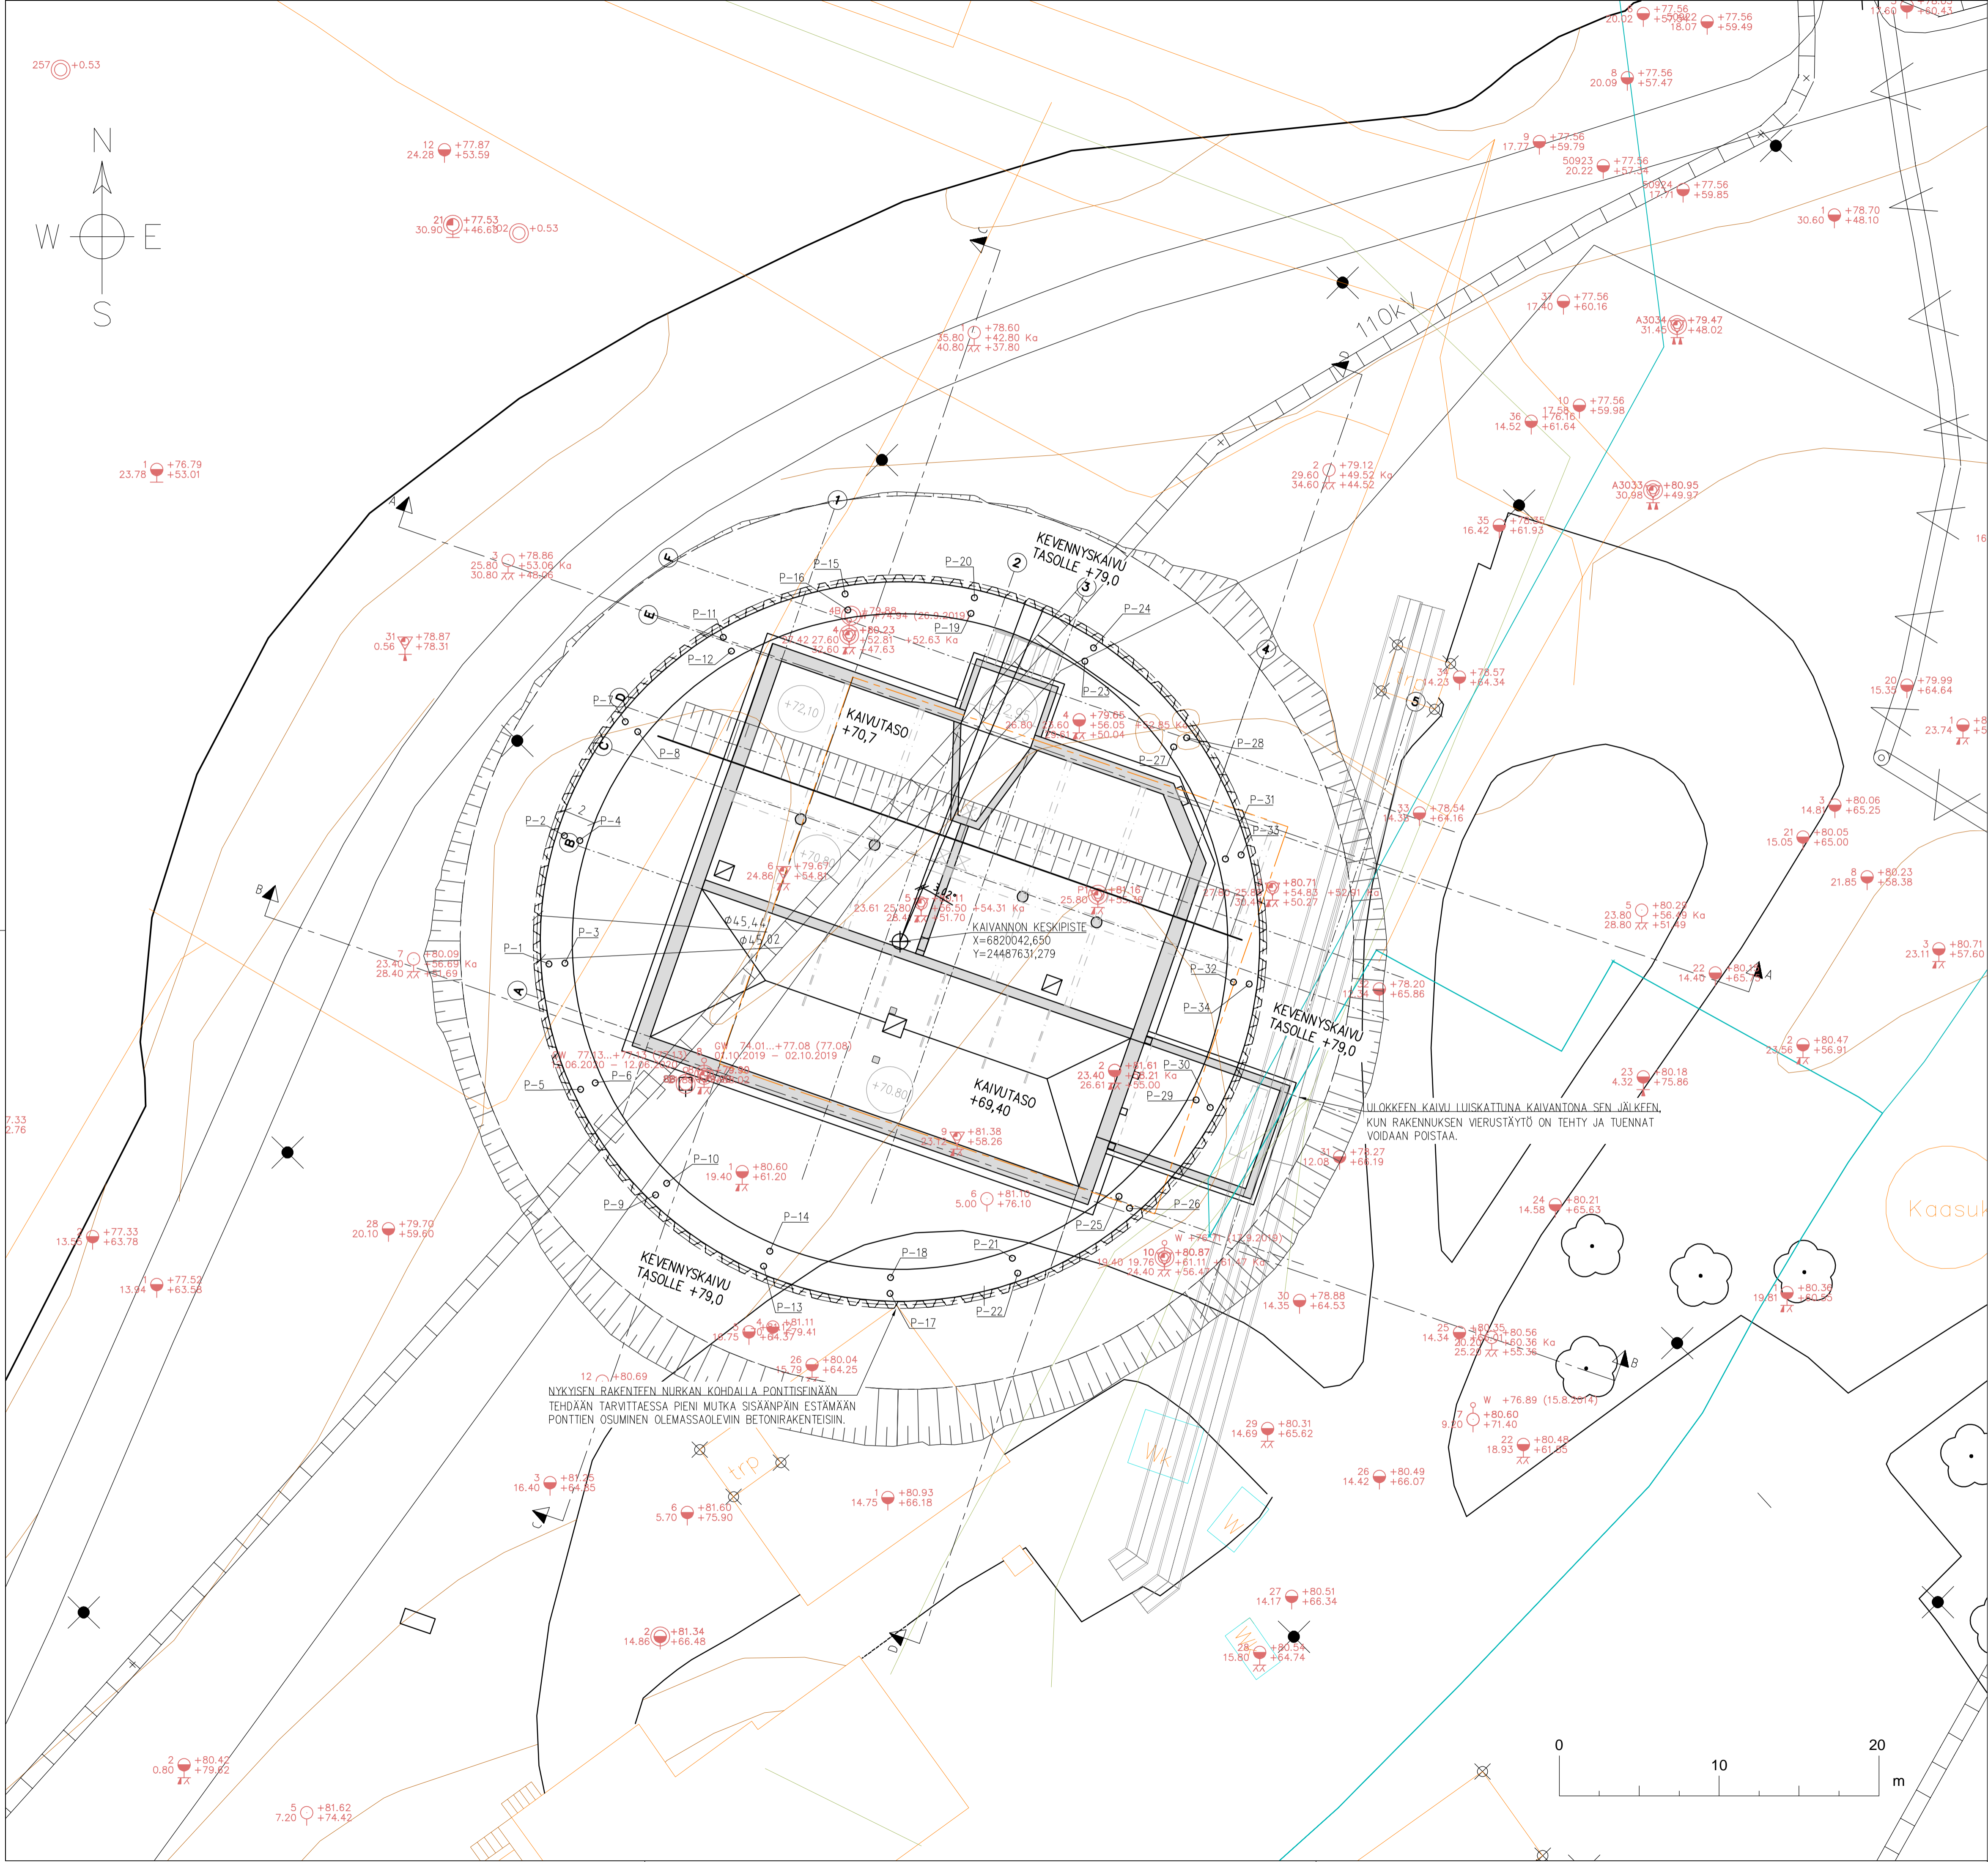

Urakkalaskentaa varten

Rev.	Pvm	Selitys	Suunnittelija	Tarkastaja	Hyväksyjä

<p>Pöyry Finland Oy, Jaakonkatu 3, P.O. Box 52 01621 Vantaa</p>	Dokumenttityyppi Mittakaava 1:200 Paperi 594x840 Sivumäärä 1	
		Arkistotunnus Positiotunnus
Otsikko VIINIKANLAHTI, TAMPERE Jätevedenpumppaamo Kaivanto, tasopiirustus	Suun. A. Juntunen Tark. S. Luukkonen Hyv. J. Antikainen Dokumenttinumero 200-GEO-TAS-101	Pvm. 31.08.2020 31.08.2020 31.08.2020 1 Rev.
Korvaa	Korvattu	Hävityspvm

