


T:\TIE\1510017747_SULKAUORI_012\TULOKEH\RS\2017-05-12_VALMIIT_SUUNNITELMAT\A-LINJA\A2-LINJA\A2-LINJA\SUUNNITELMA-A-LIN_PIT_001.DWG

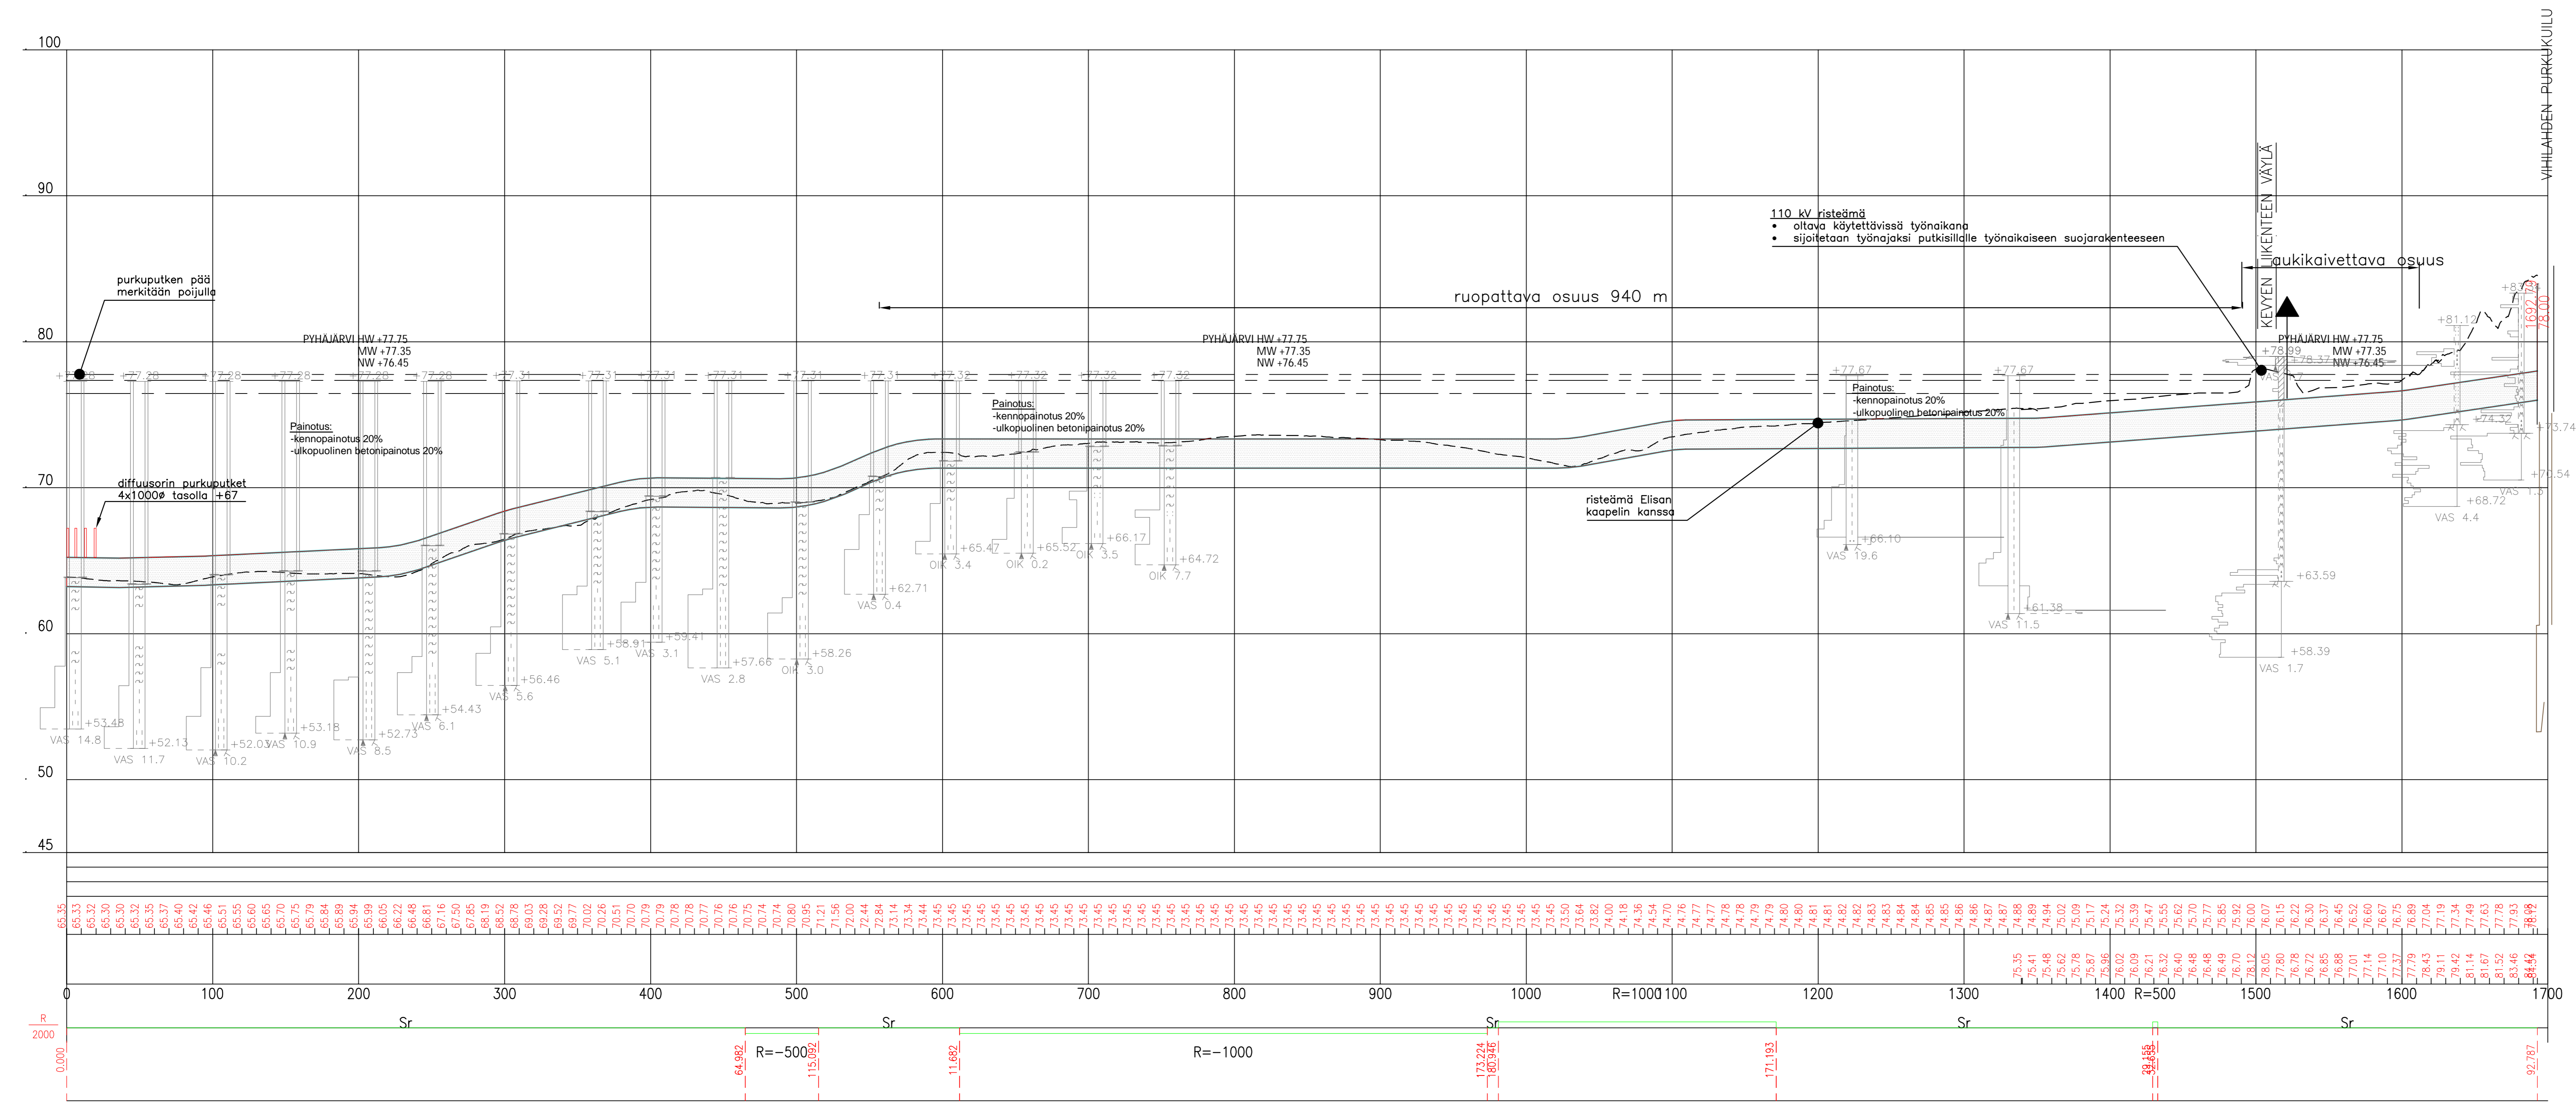

Rev.	Pvm	Selitys	Suunnittelija	Tarkastaja	Hyväksyjä

	Ramboll Finland Oy PL 718, Pääkaupunkinaukio 2 33101 Tampere puh. 020 755 611		Dokumentti/fyyppi Rakennussuunnittelu	
	Versio 12000/1200	Paperin koko 1	Sivumäärä 1	
	Arkiolosuhteen 2/17252/82	Positiolohutus		
	Suun. Jussi Halkola	Pvm. 20.3.2017		
	Tark. Kimmo Hell	Pvm. 20.3.2017		
Ohje OT2, Purku- ja siirtolinjojen toteutus suunnittelu Linja A2.3 Purkupuoti välillä purkukuilu Pyhäjärvi PITUUSLEIKKAUS	Hyv. Kimmo Hell	Pvm. 20.3.2017		
Korvaa		Korvattu		Dokumentin numero A2_3 LIN_PIT_001
Hättyyppim		Hättyyppim		Hättyyppim